

RESIDENZIALE  
**VIA CONFALONIERI**  
REGGIO EMILIA



366-2658417



edra.edilizia  
bulgarelli\_studio




info@edrasrl.it  
studio@studiobulgarelli.info

ivano  
bulgarelli  
ingegnere

margherita  
bulgarelli  
architetto



Residenziale via Confalonieri Reggio Emilia

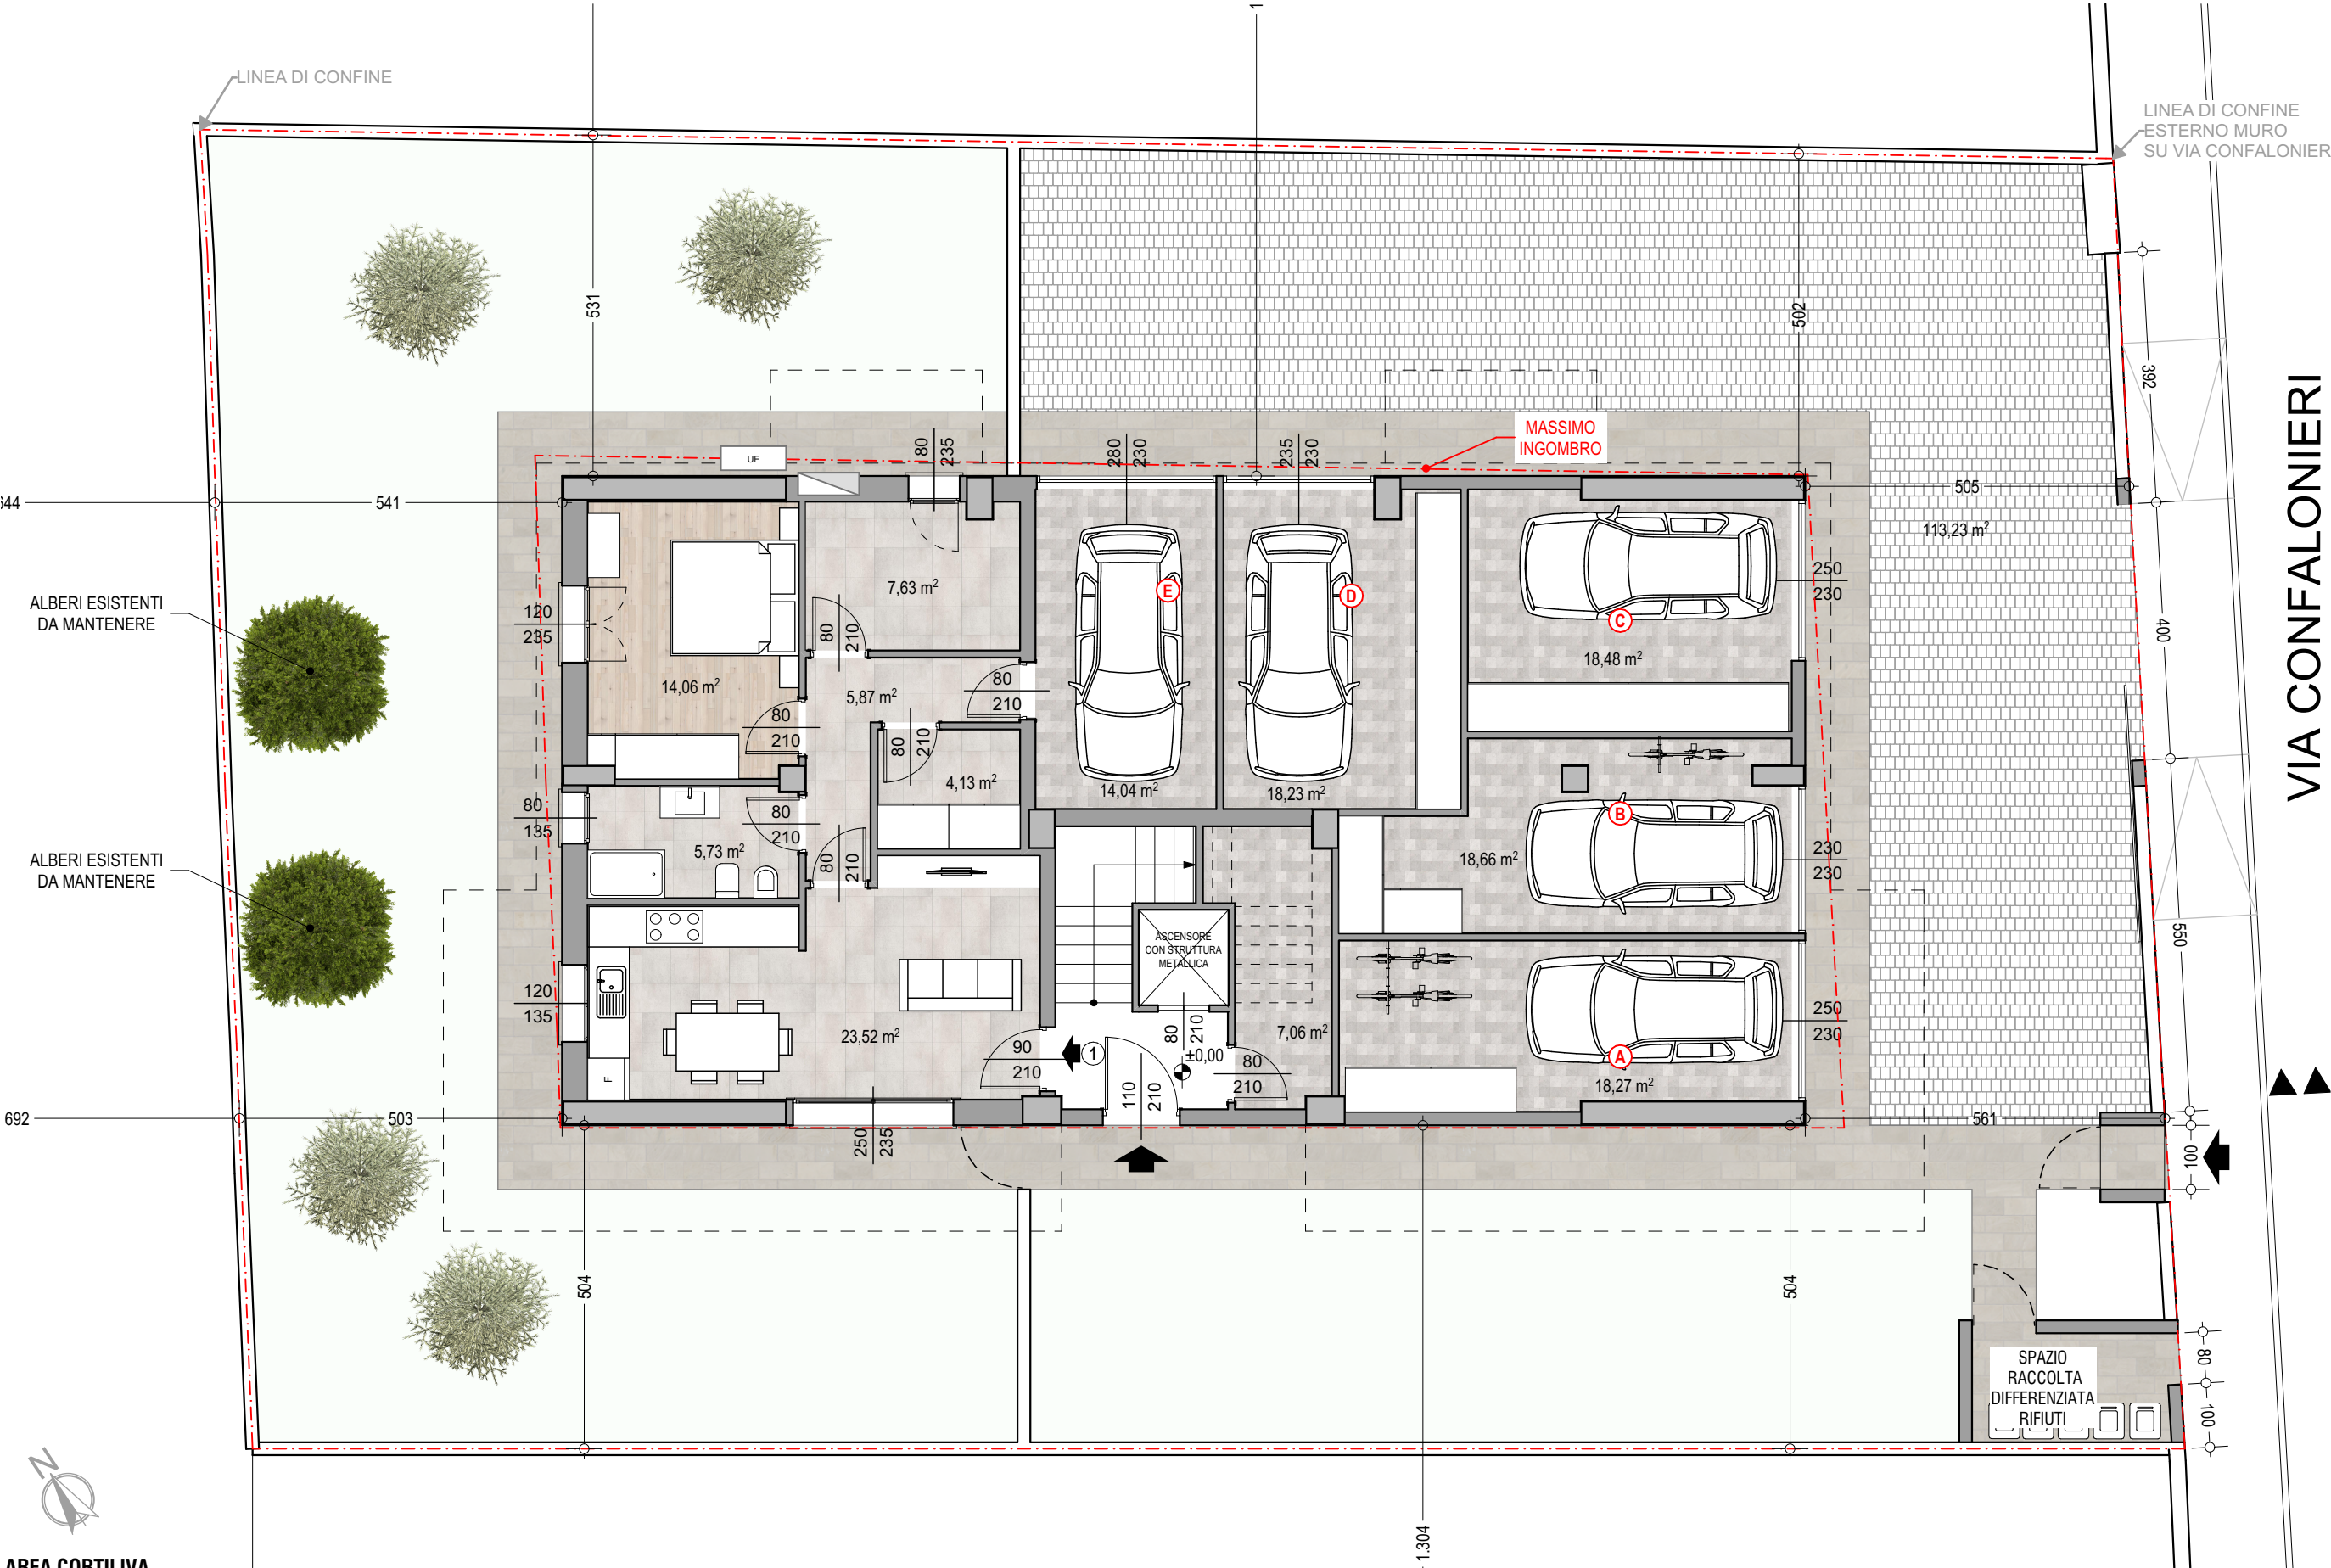

AREA CORTILIVA  
SCALA 1:100

EDRA S.r.l. - R.M.T.

16/05/2025

ivano bulgarelli  
ingegnere

margherita bulgarelli  
architetto

# Residenziale via Confalonieri Reggio Emilia

**NOTA:**  
LE MISURE RIPORTATE POTRANNO SUBIRE VARIAZIONI  
IN FASE ESECUTIVA. PERTANTO, SI CONSIGLIA VIVAMENTE DI  
NON ACQUISTARE ARREDAMENTI SU MISURA FINO A CHE  
NON SARA' ESEGUITO L'INTONACO.  
LE MISURE DOVRANNO ESSERE VERIFICATE IN LOCO  
DAGLI ARREDATORI.  
**NOTA:**  
LE QUOTE DELLE SPALLE INTERNE DI PORTE E FINESTRE  
SONO COMPRENSIVE DI COPRIFILO (8-10 CM).




VERSIONE NON  
ANCORA APPROVATA  
DAL COMUNE

U\_1

PIANTA PIANO TERRA  
SCALA 1:50

EDRA S.r.l. - R.M.T.

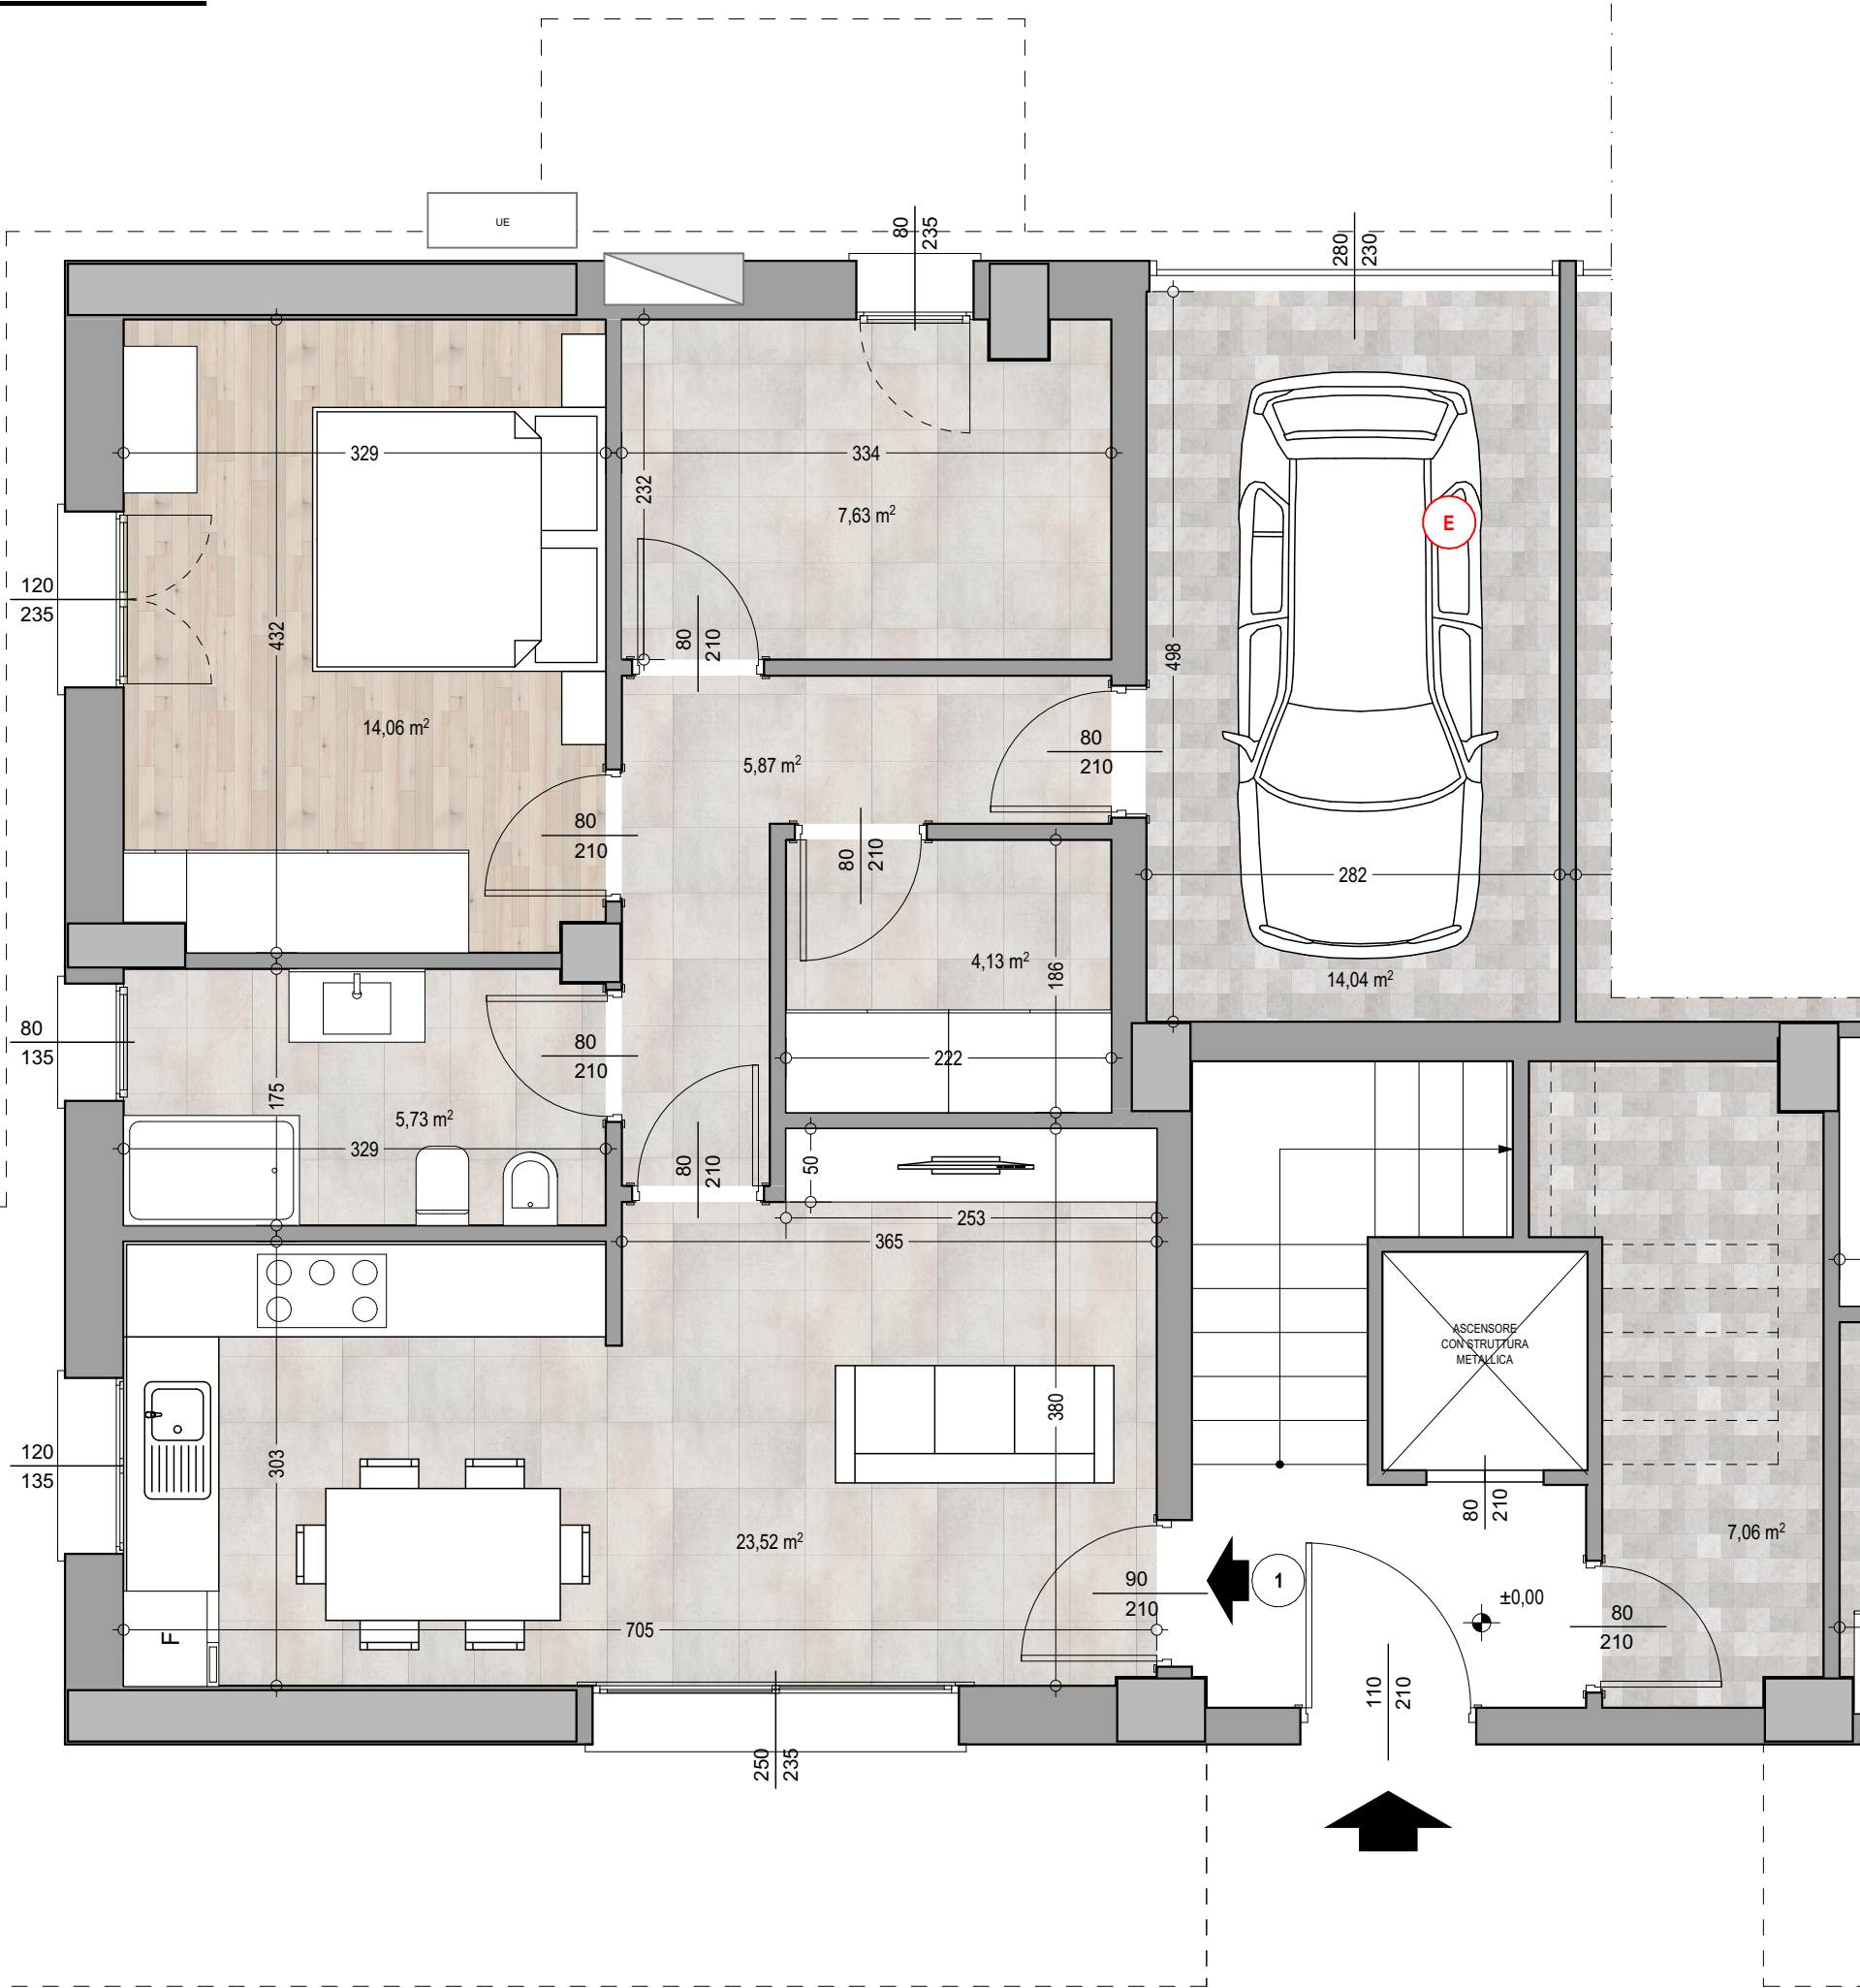

16/05/2025

ivano  
bulgarelli  
ingegnere

margherita  
bulgarelli  
architetto

# Residenziale via Confalonieri Reggio Emilia

**NOTA:**  
LE MISURE RIPORTATE POTRANNO SUBIRE VARIAZIONI  
IN FASE ESECUTIVA. PERTANTO, SI CONSIGLIA VIVAMENTE DI  
NON ACQUISTARE ARREDAMENTI SU MISURA FINO A CHE  
NON SARA' ESEGUITO L'INTONACO.  
LE MISURE DOVRANNO ESSERE VERIFICATE IN LOCO  
DAGLI ARREDATORI.  
**NOTA:**  
LE QUOTE DELLE SPALLE INTERNE DI PORTE E FINESTRE  
SONO COMPRENSIVE DI COPRIFILO (8-10 CM).




VERSIONE NON  
ANCORA APPROVATA  
DAL COMUNE

U\_1

PIANTA PIANO TERRA  
SCALA 1:50

EDRA S.r.l. - R.M.T.

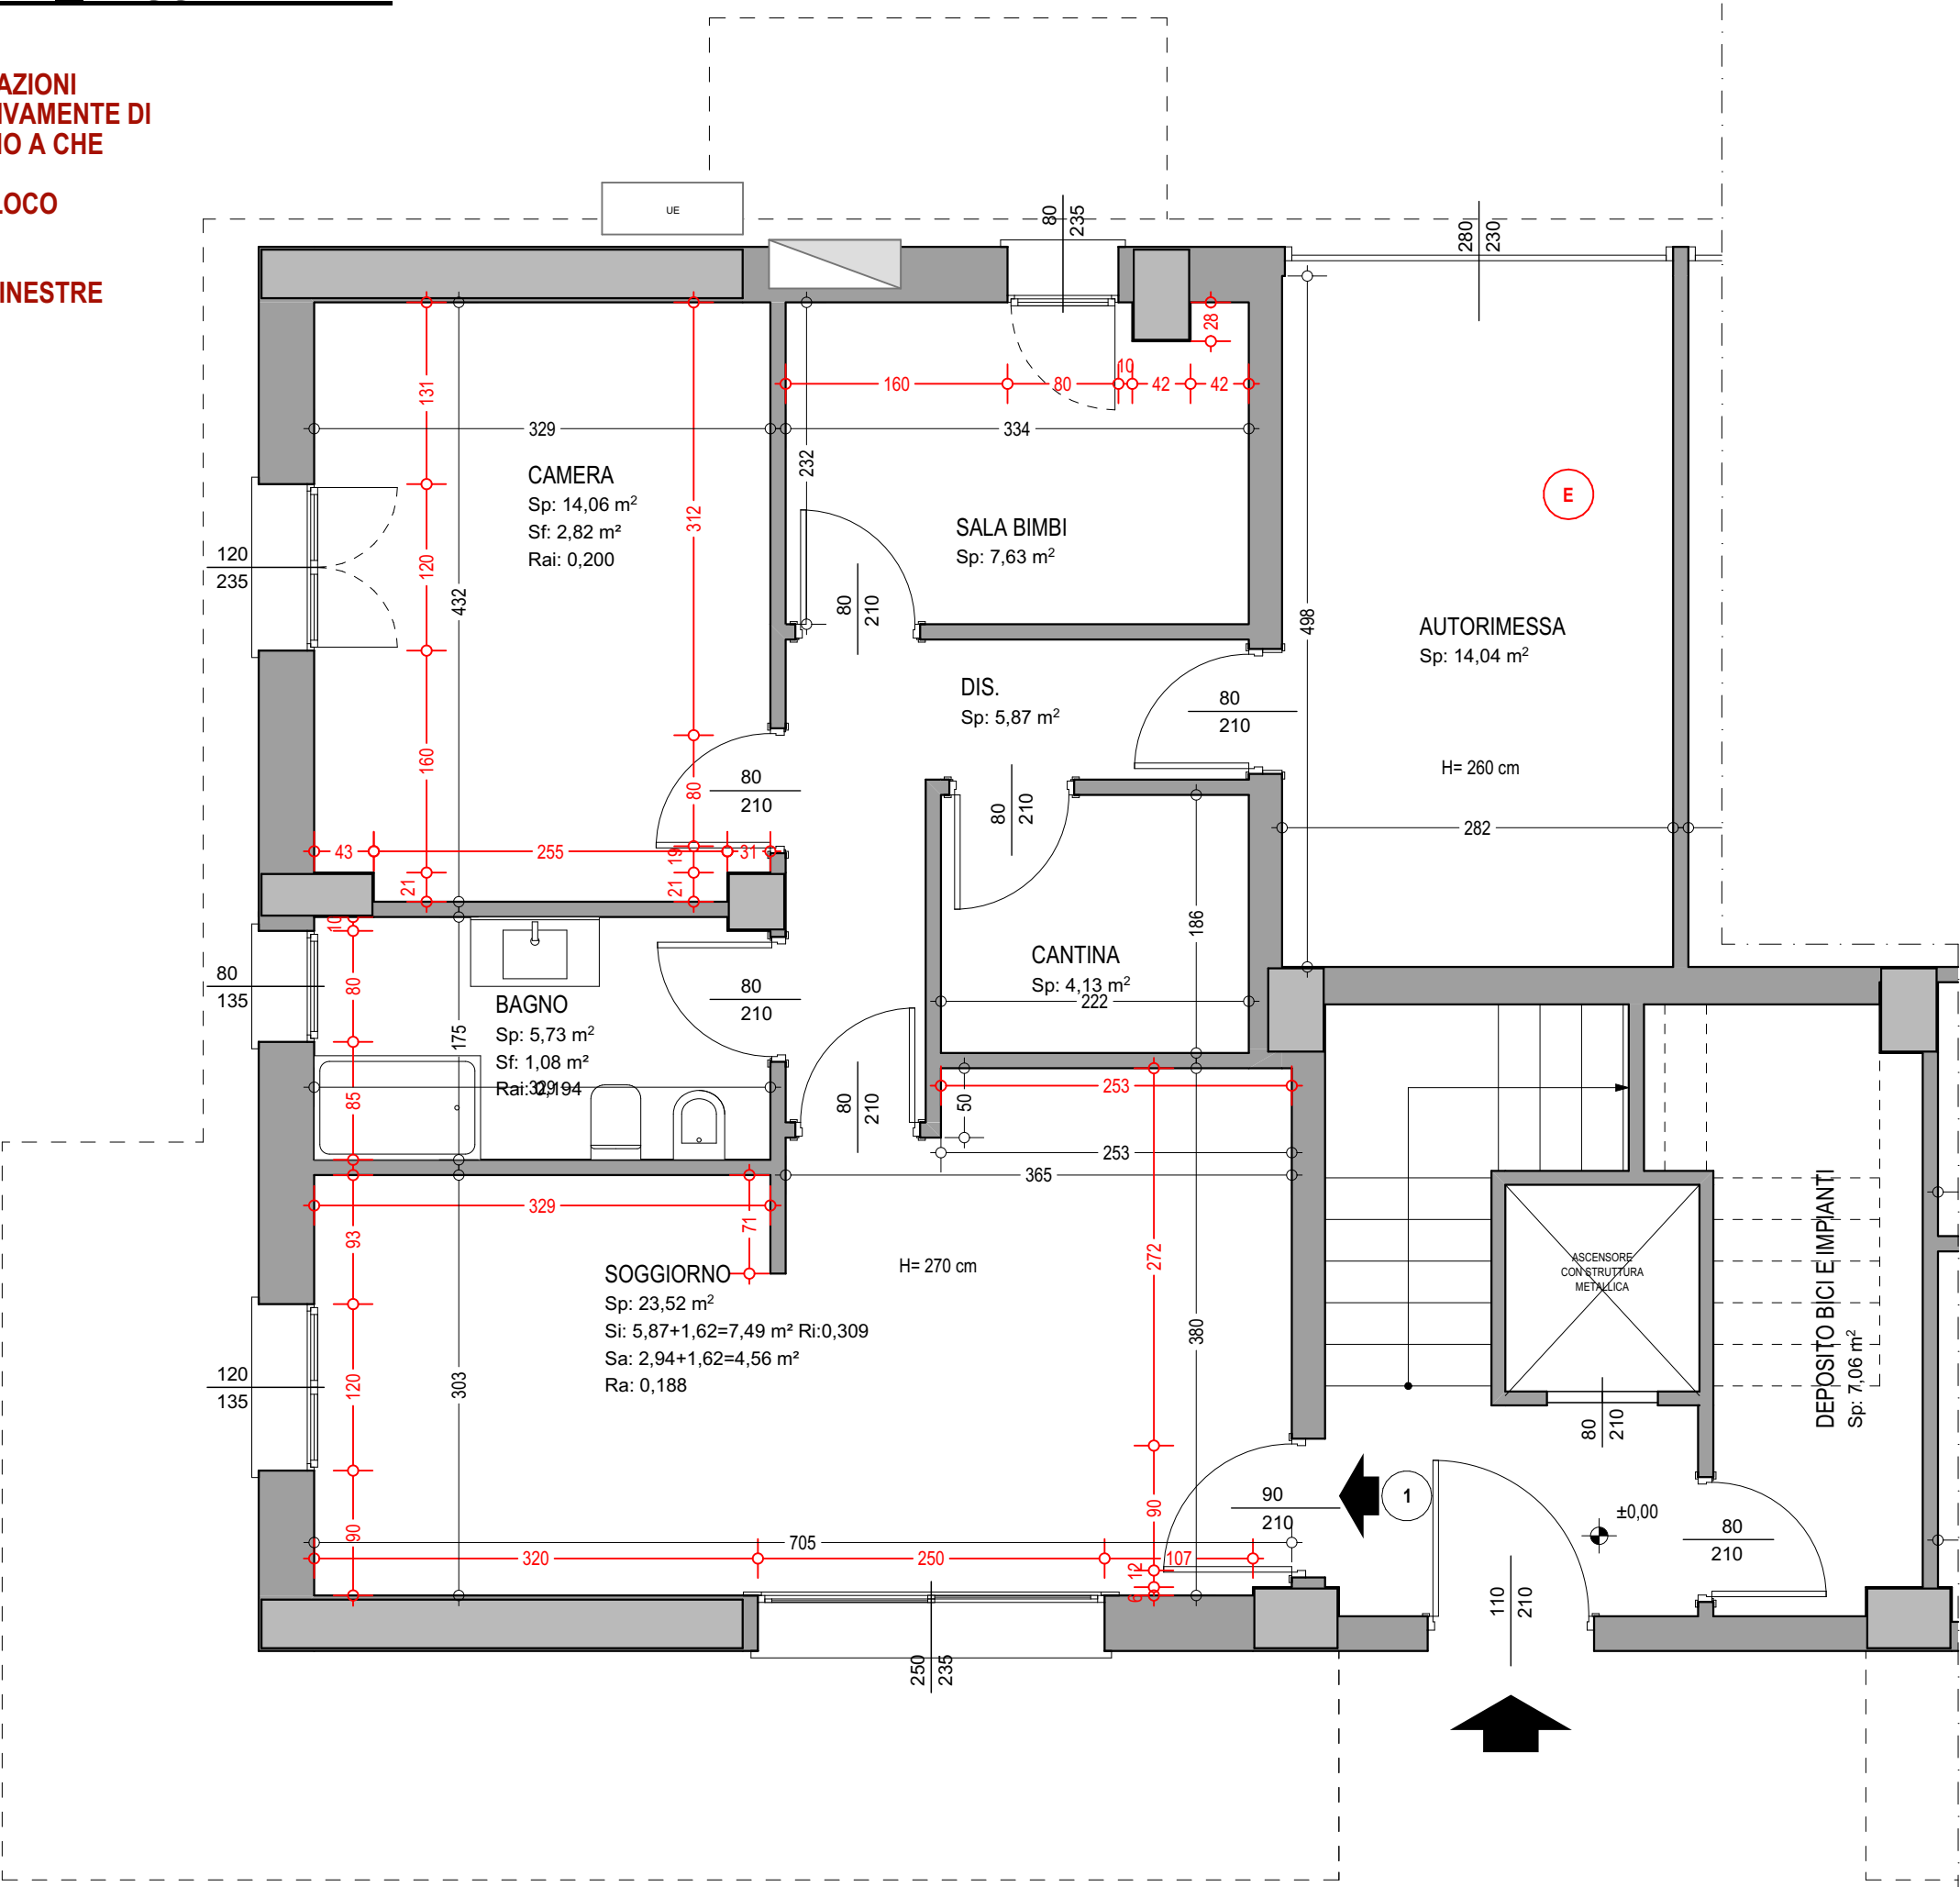




# Residenziale via Confalonieri Reggio Emilia

**NOTA:**  
LE MISURE RIPORTATE POTRANNO SUBIRE VARIAZIONI  
IN FASE ESECUTIVA. PERTANTO, SI CONSIGLIA VIVAMENTE DI  
NON ACQUISTARE ARREDAMENTI SU MISURA FINO A CHE  
NON SARA' ESEGUITO L'INTONACO.  
LE MISURE DOVRANNO ESSERE VERIFICATE IN LOCO  
DAGLI ARREDATORI.

**NOTA:**  
LE QUOTE DELLE SPALLE INTERNE DI PORTE E FINESTRE  
SONO COMPRENSIVE DI COPRIFILO (8-10 CM).

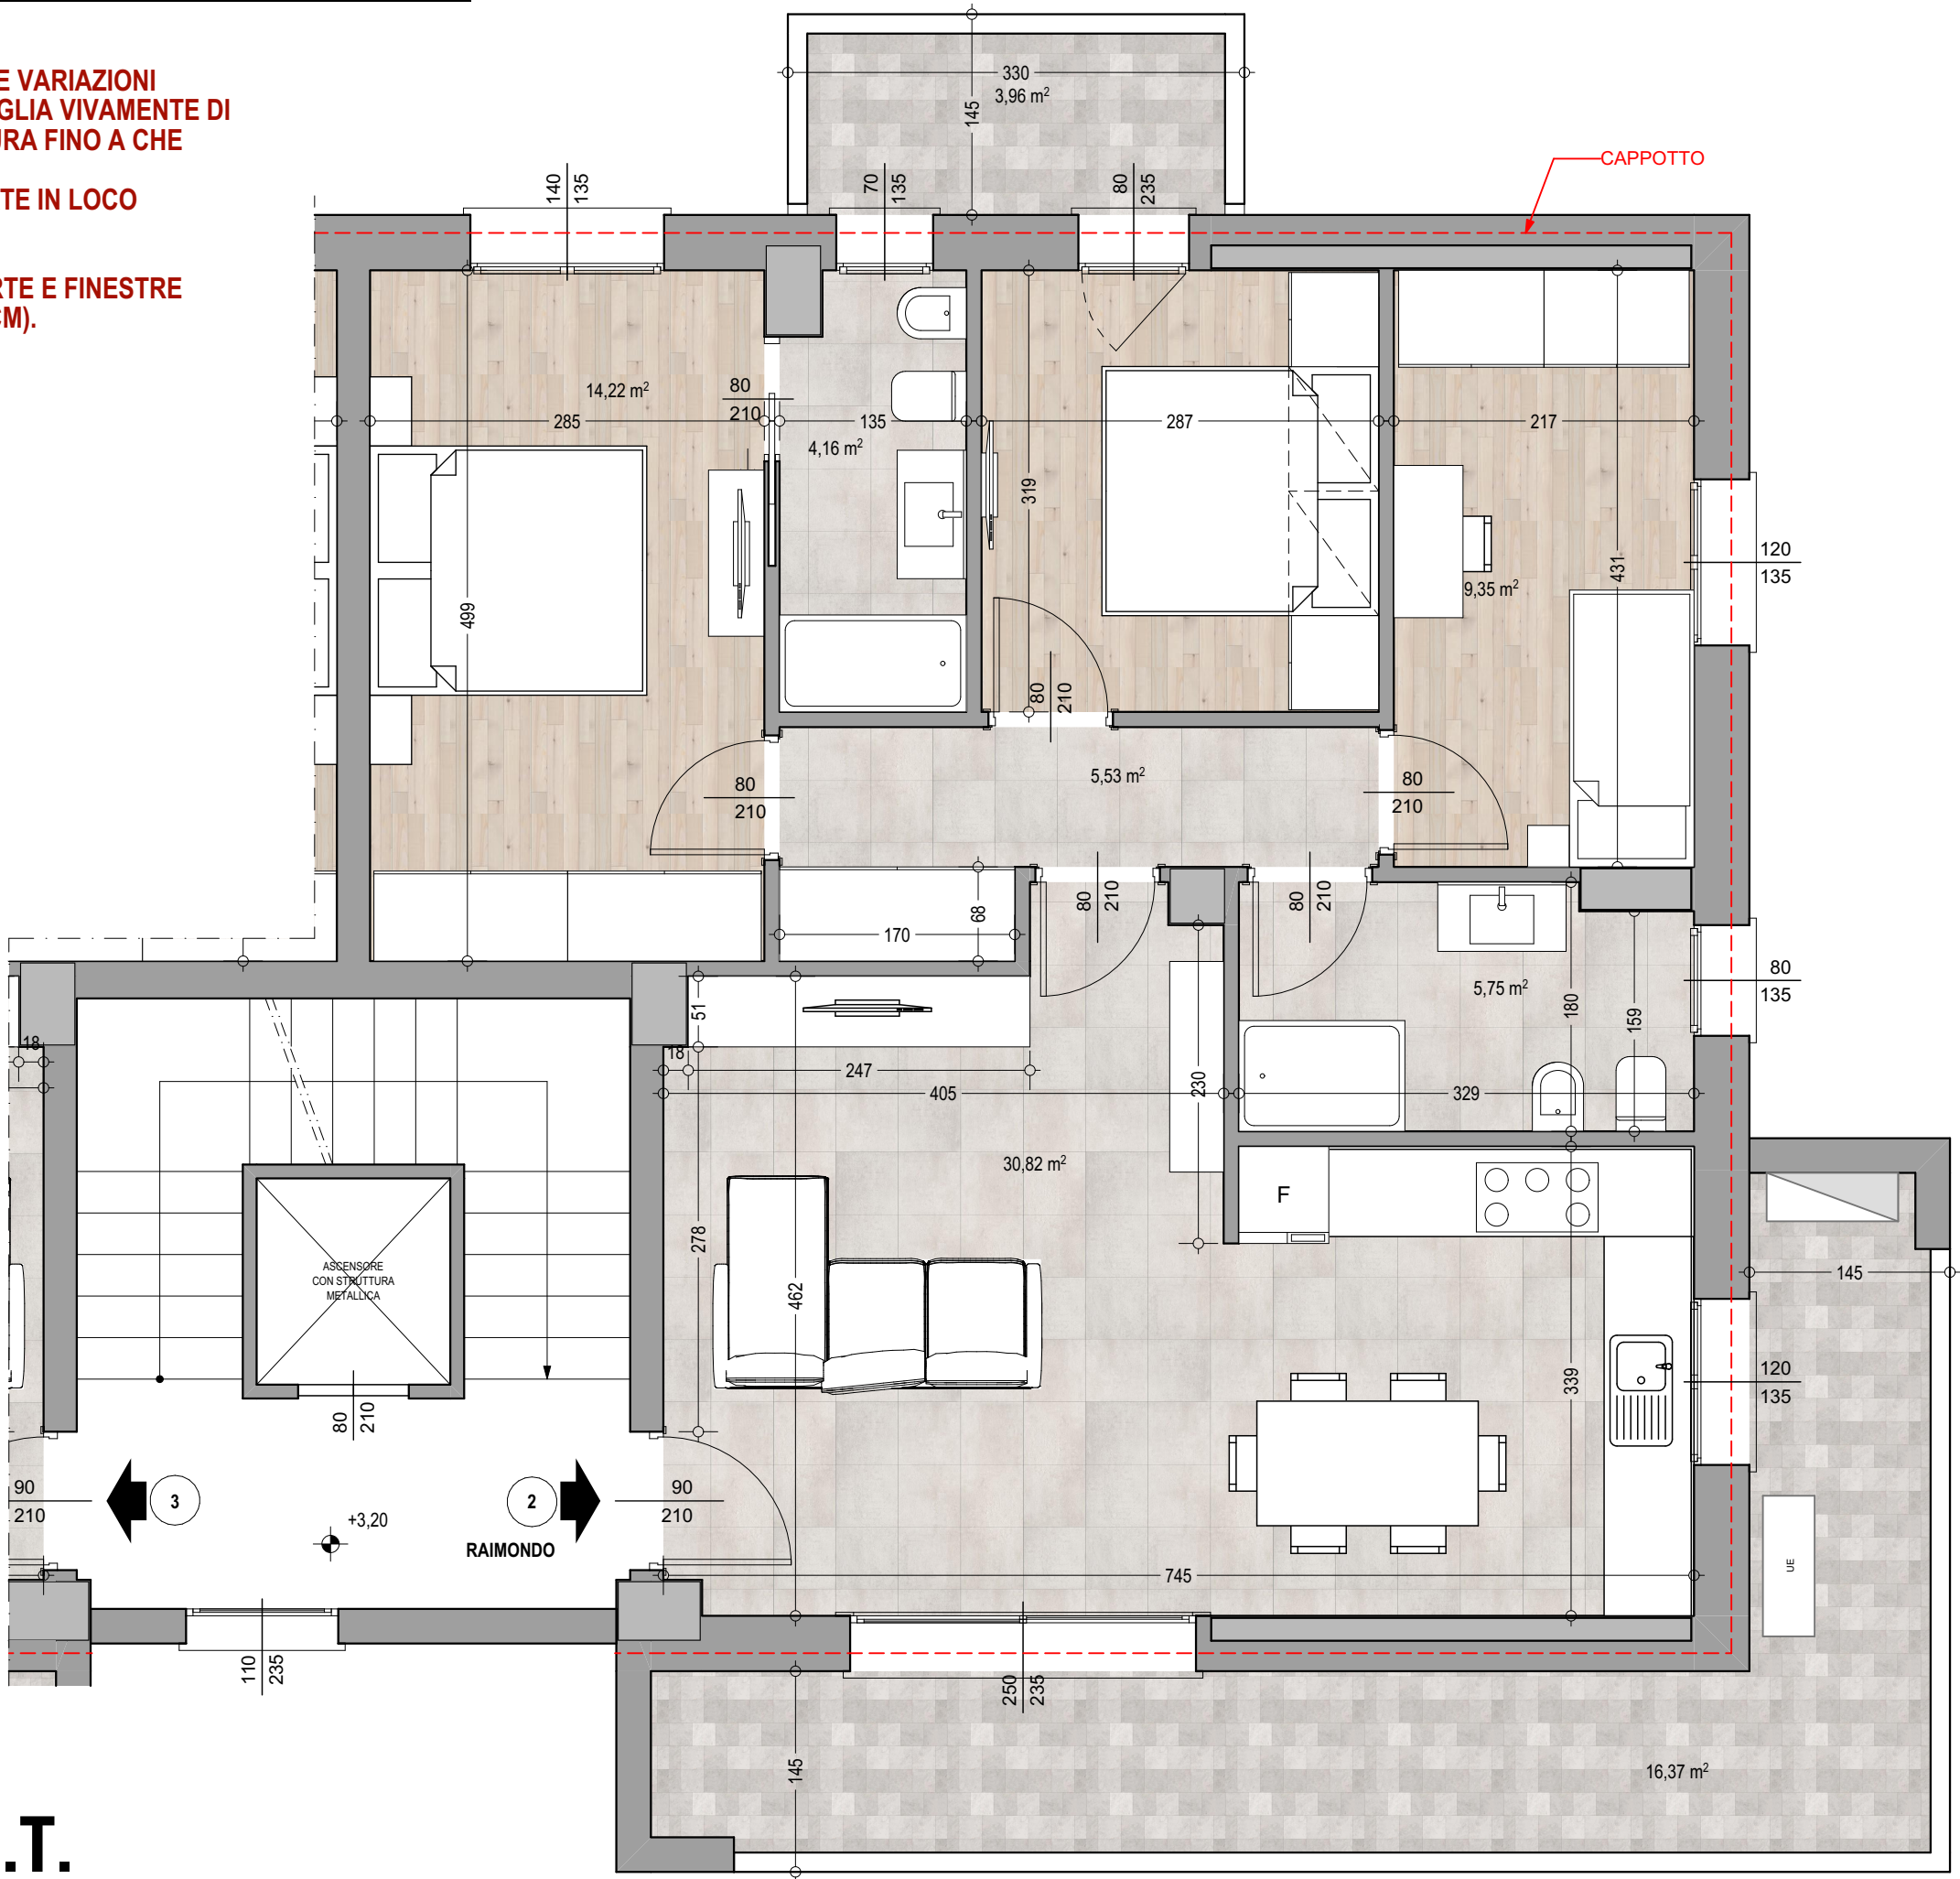

**U\_2**

**RAIMONDO**

PIANTA PIANO PRIMO  
SCALA 1:50

**EDRA S.r.l. - R.M.T.**

# Residenziale via Confalonieri Reggio Emilia

**NOTA:**  
LE MISURE RIPORTATE POTRANNO SUBIRE VARIAZIONI  
IN FASE ESECUTIVA. PERTANTO, SI CONSIGLIA VIVAMENTE DI  
NON ACQUISTARE ARREDAMENTI SU MISURA FINO A CHE  
NON SARA' ESEGUITO L'INTONACO.  
LE MISURE DOVRANNO ESSERE VERIFICATE IN LOCO  
DAGLI ARREDATORI.

**NOTA:**  
LE QUOTE DELLE SPALLE INTERNE DI PORTE E FINESTRE  
SONO COMPRENSIVE DI COPRIFILO (8-10 CM).




U\_2

RAIMONDO


PIANTA PIANO PRIMO  
SCALA 1:50

EDRA S.r.l. - R.M.T.

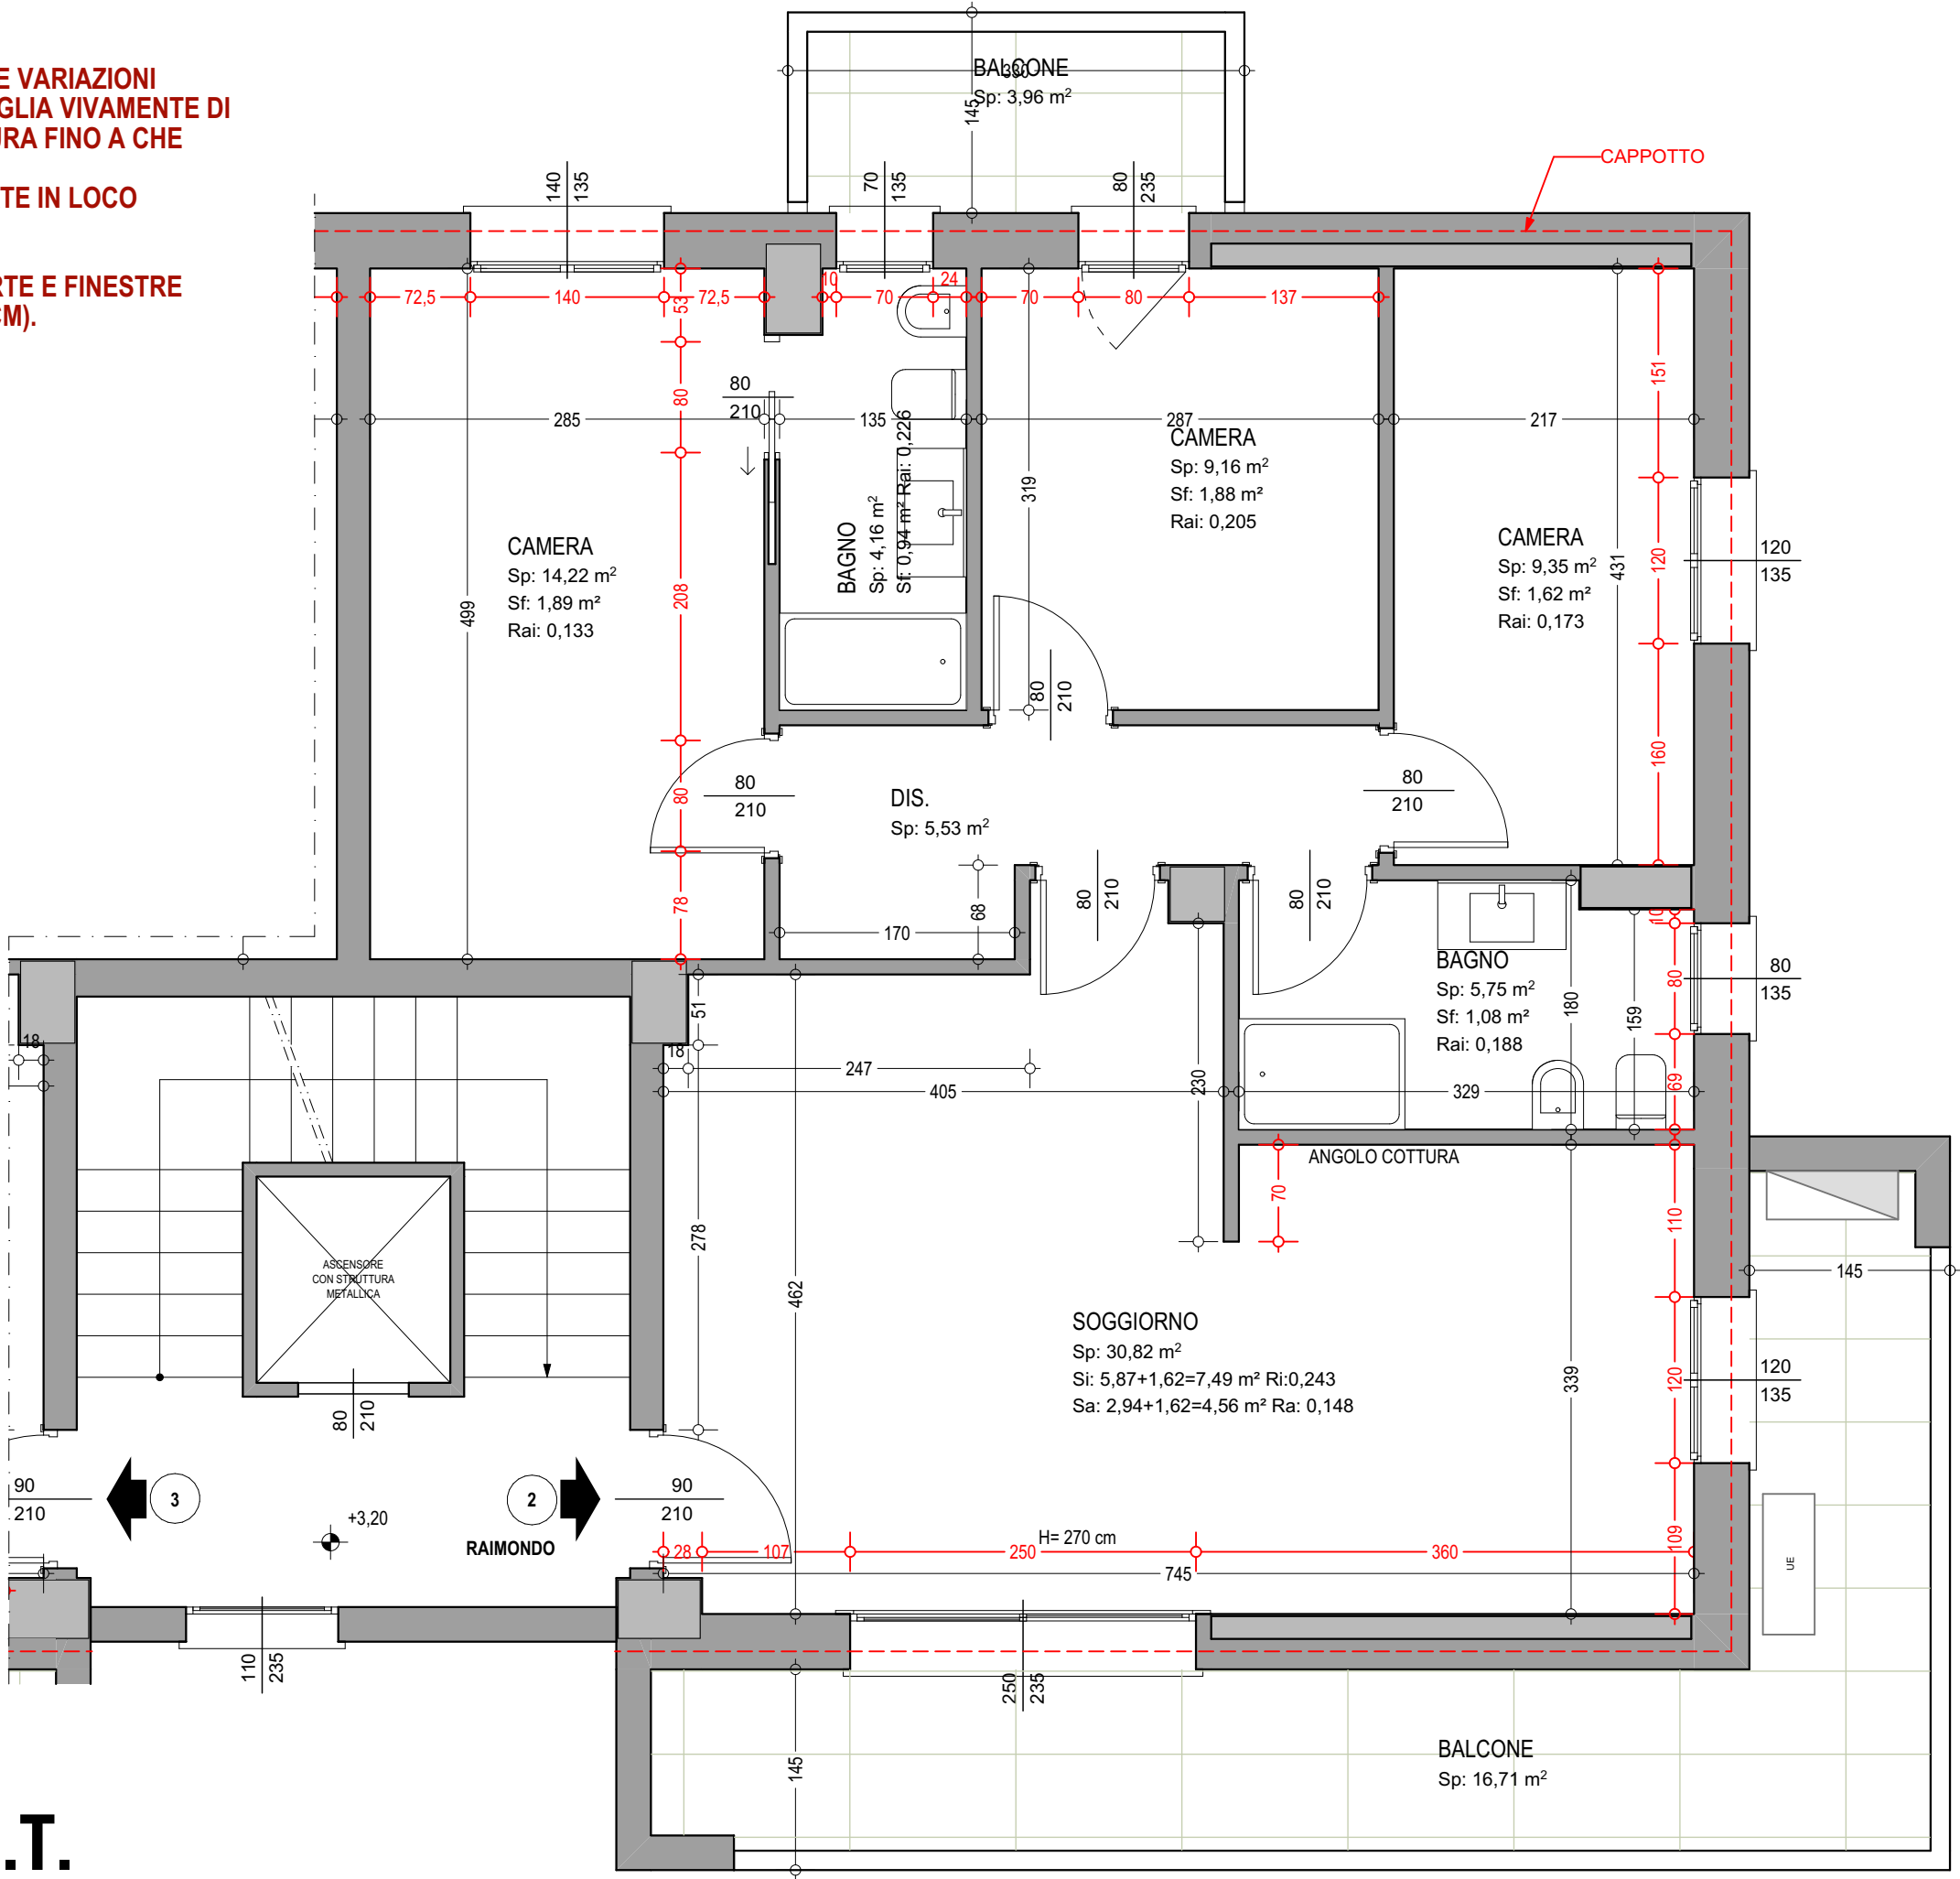

# Residenziale via Confalonieri Reggio Emilia

**NOTA:**  
LE MISURE RIPORTATE POTRANNO SUBIRE VARIAZIONI  
IN FASE ESECUTIVA. PERTANTO, SI CONSIGLIA VIVAMENTE DI  
NON ACQUISTARE ARREDAMENTI SU MISURA FINO A CHE  
NON SARA' ESEGUITO L'INTONACO.  
LE MISURE DOVRANNO ESSERE VERIFICATE IN LOCO  
DAGLI ARREDATORI.  
**NOTA:**  
LE QUOTE DELLE SPALLE INTERNE DI PORTE E FINESTRE  
SONO COMPRENSIVE DI COPRIFILO (8-10 CM).

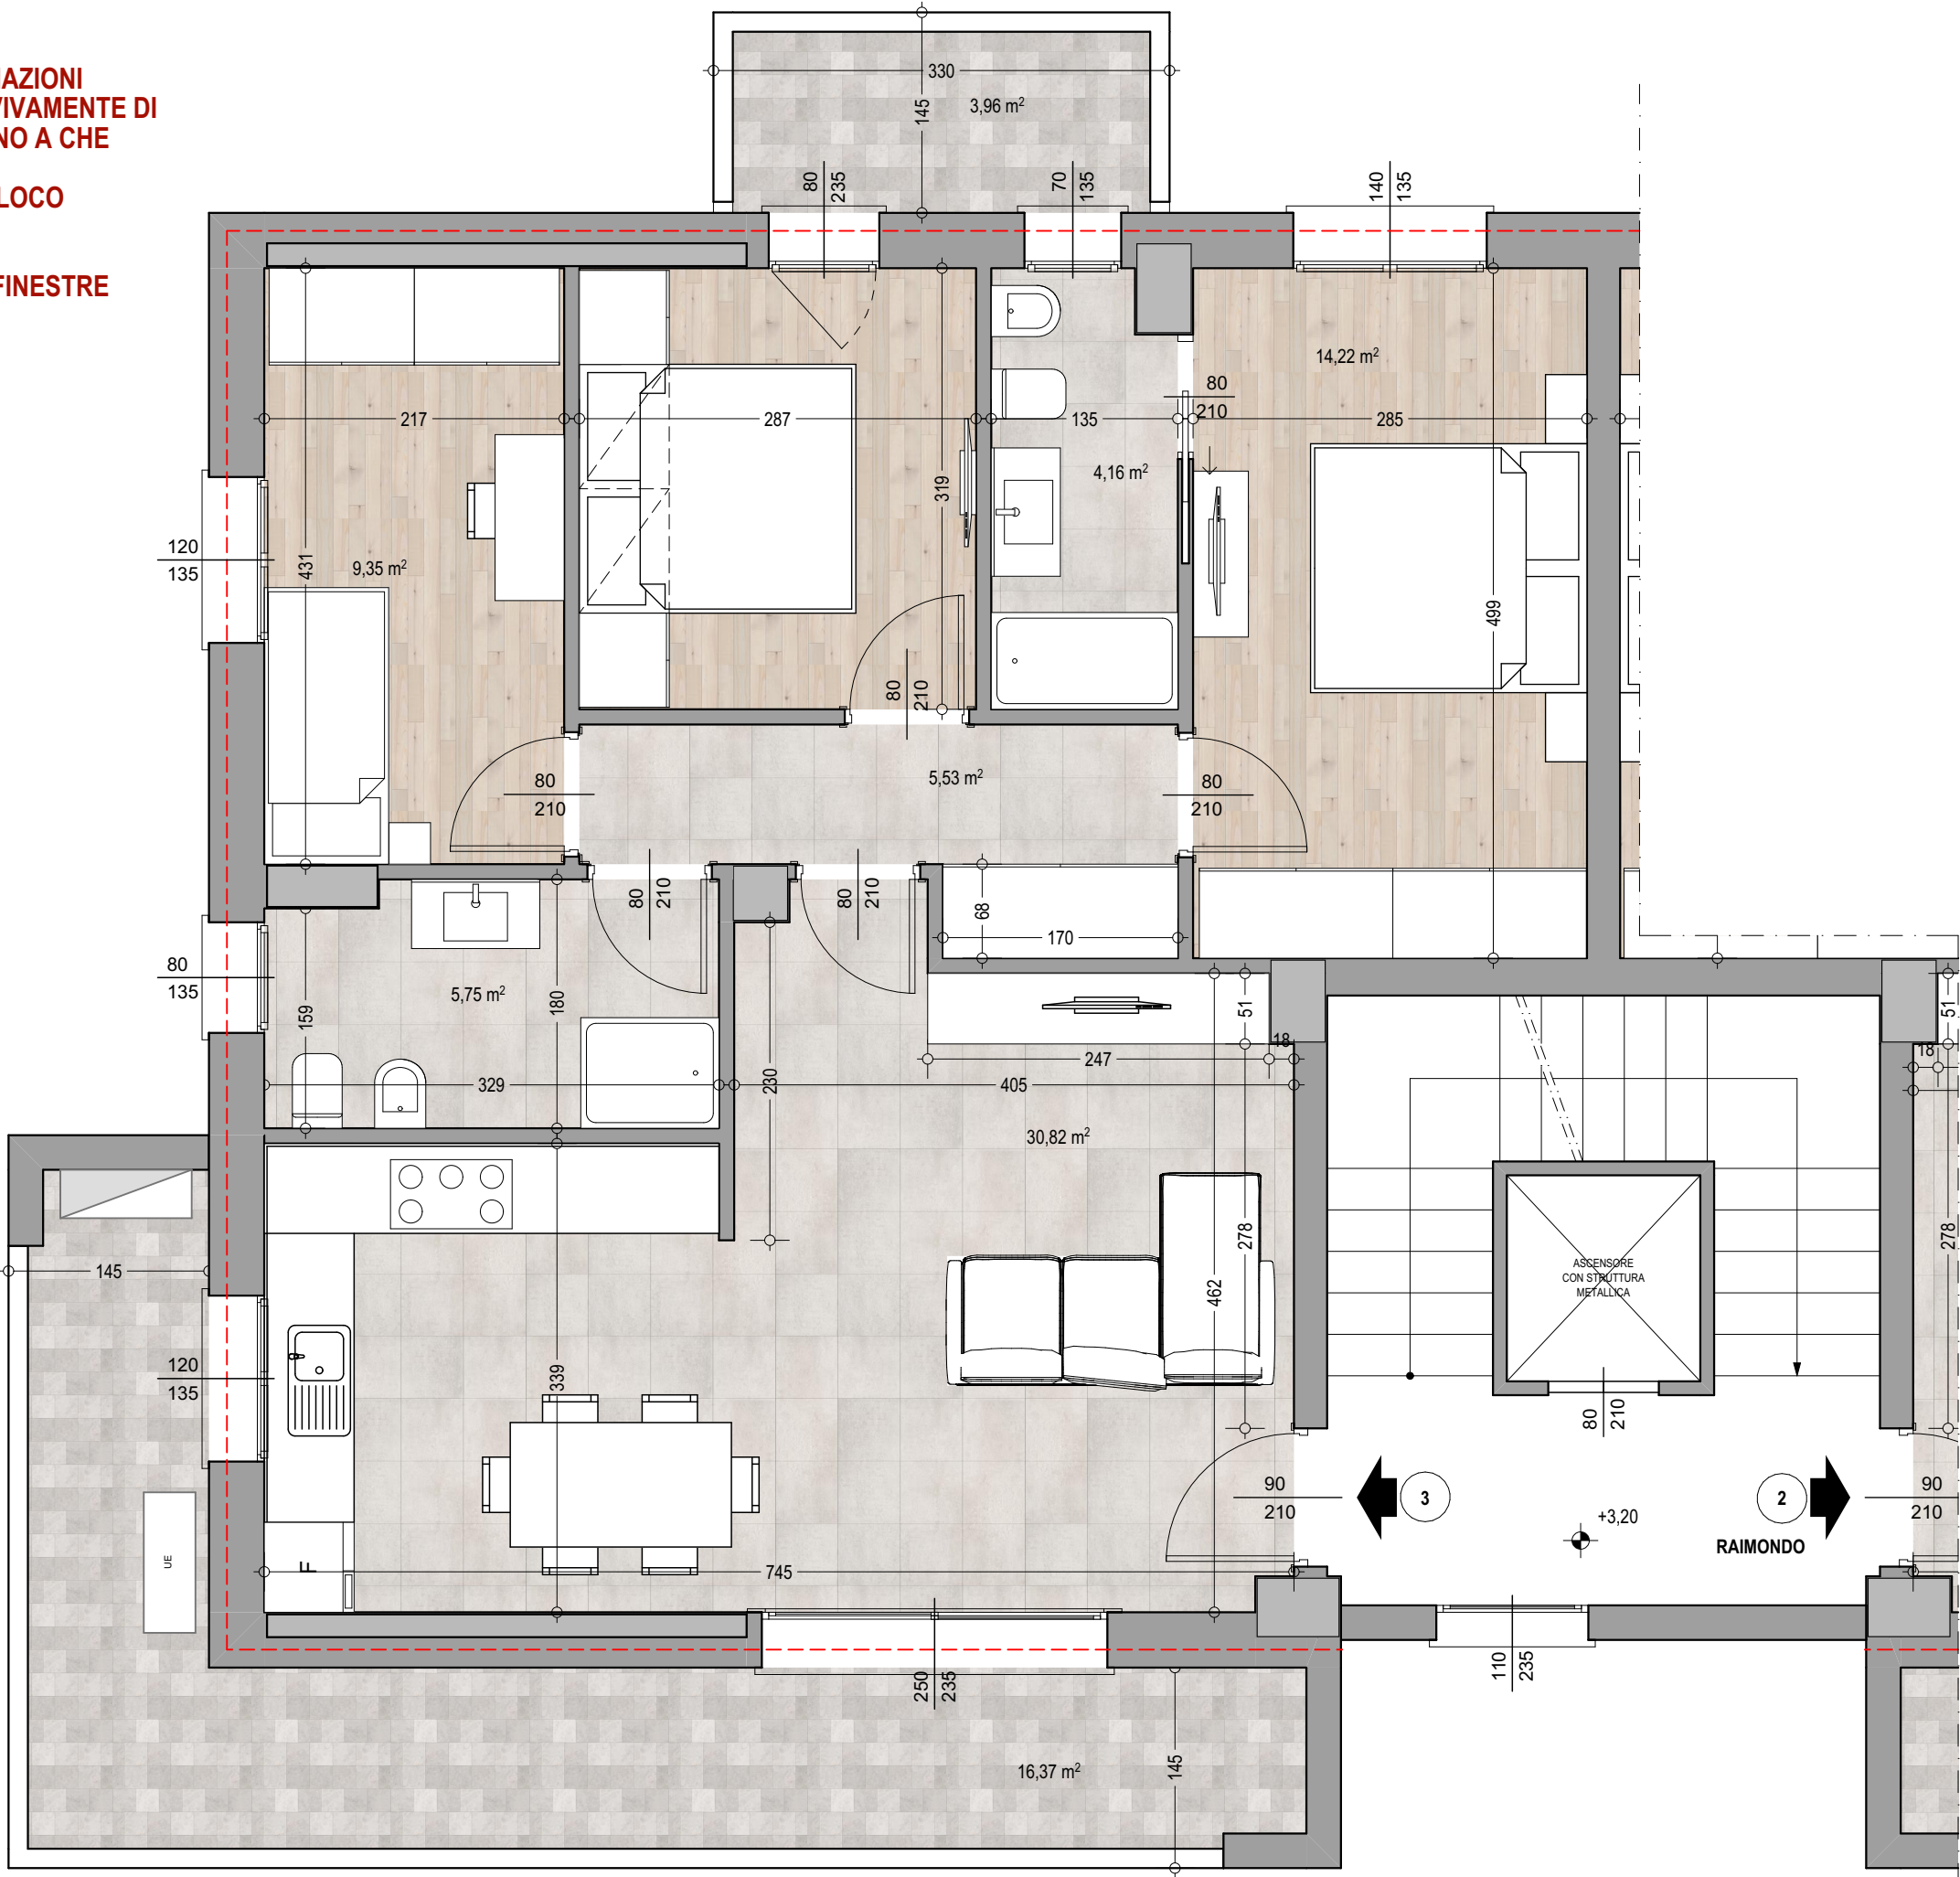

U\_3

PIANTA PIANO PRIMO  
SCALA 1:50  
**EDRA S.r.l. - R.M.T.**

16/05/2025


ivano bulgarelli  
ingegnere

margherita bulgarelli  
architetto

# Residenziale via Confalonieri Reggio Emilia

**NOTA:**  
LE MISURE RIPORTATE POTRANNO SUBIRE VARIAZIONI  
IN FASE ESECUTIVA. PERTANTO, SI CONSIGLIA VIVAMENTE DI  
NON ACQUISTARE ARREDAMENTI SU MISURA FINO A CHE  
NON SARA' ESEGUITO L'INTONACO.  
LE MISURE DOVRANNO ESSERE VERIFICATE IN LOCO  
DAGLI ARREDATORI.

**NOTA:**  
LE QUOTE DELLE SPALLE INTERNE DI PORTE E FINESTRE  
SONO COMPRENSIVE DI COPRIFILO (8-10 CM).

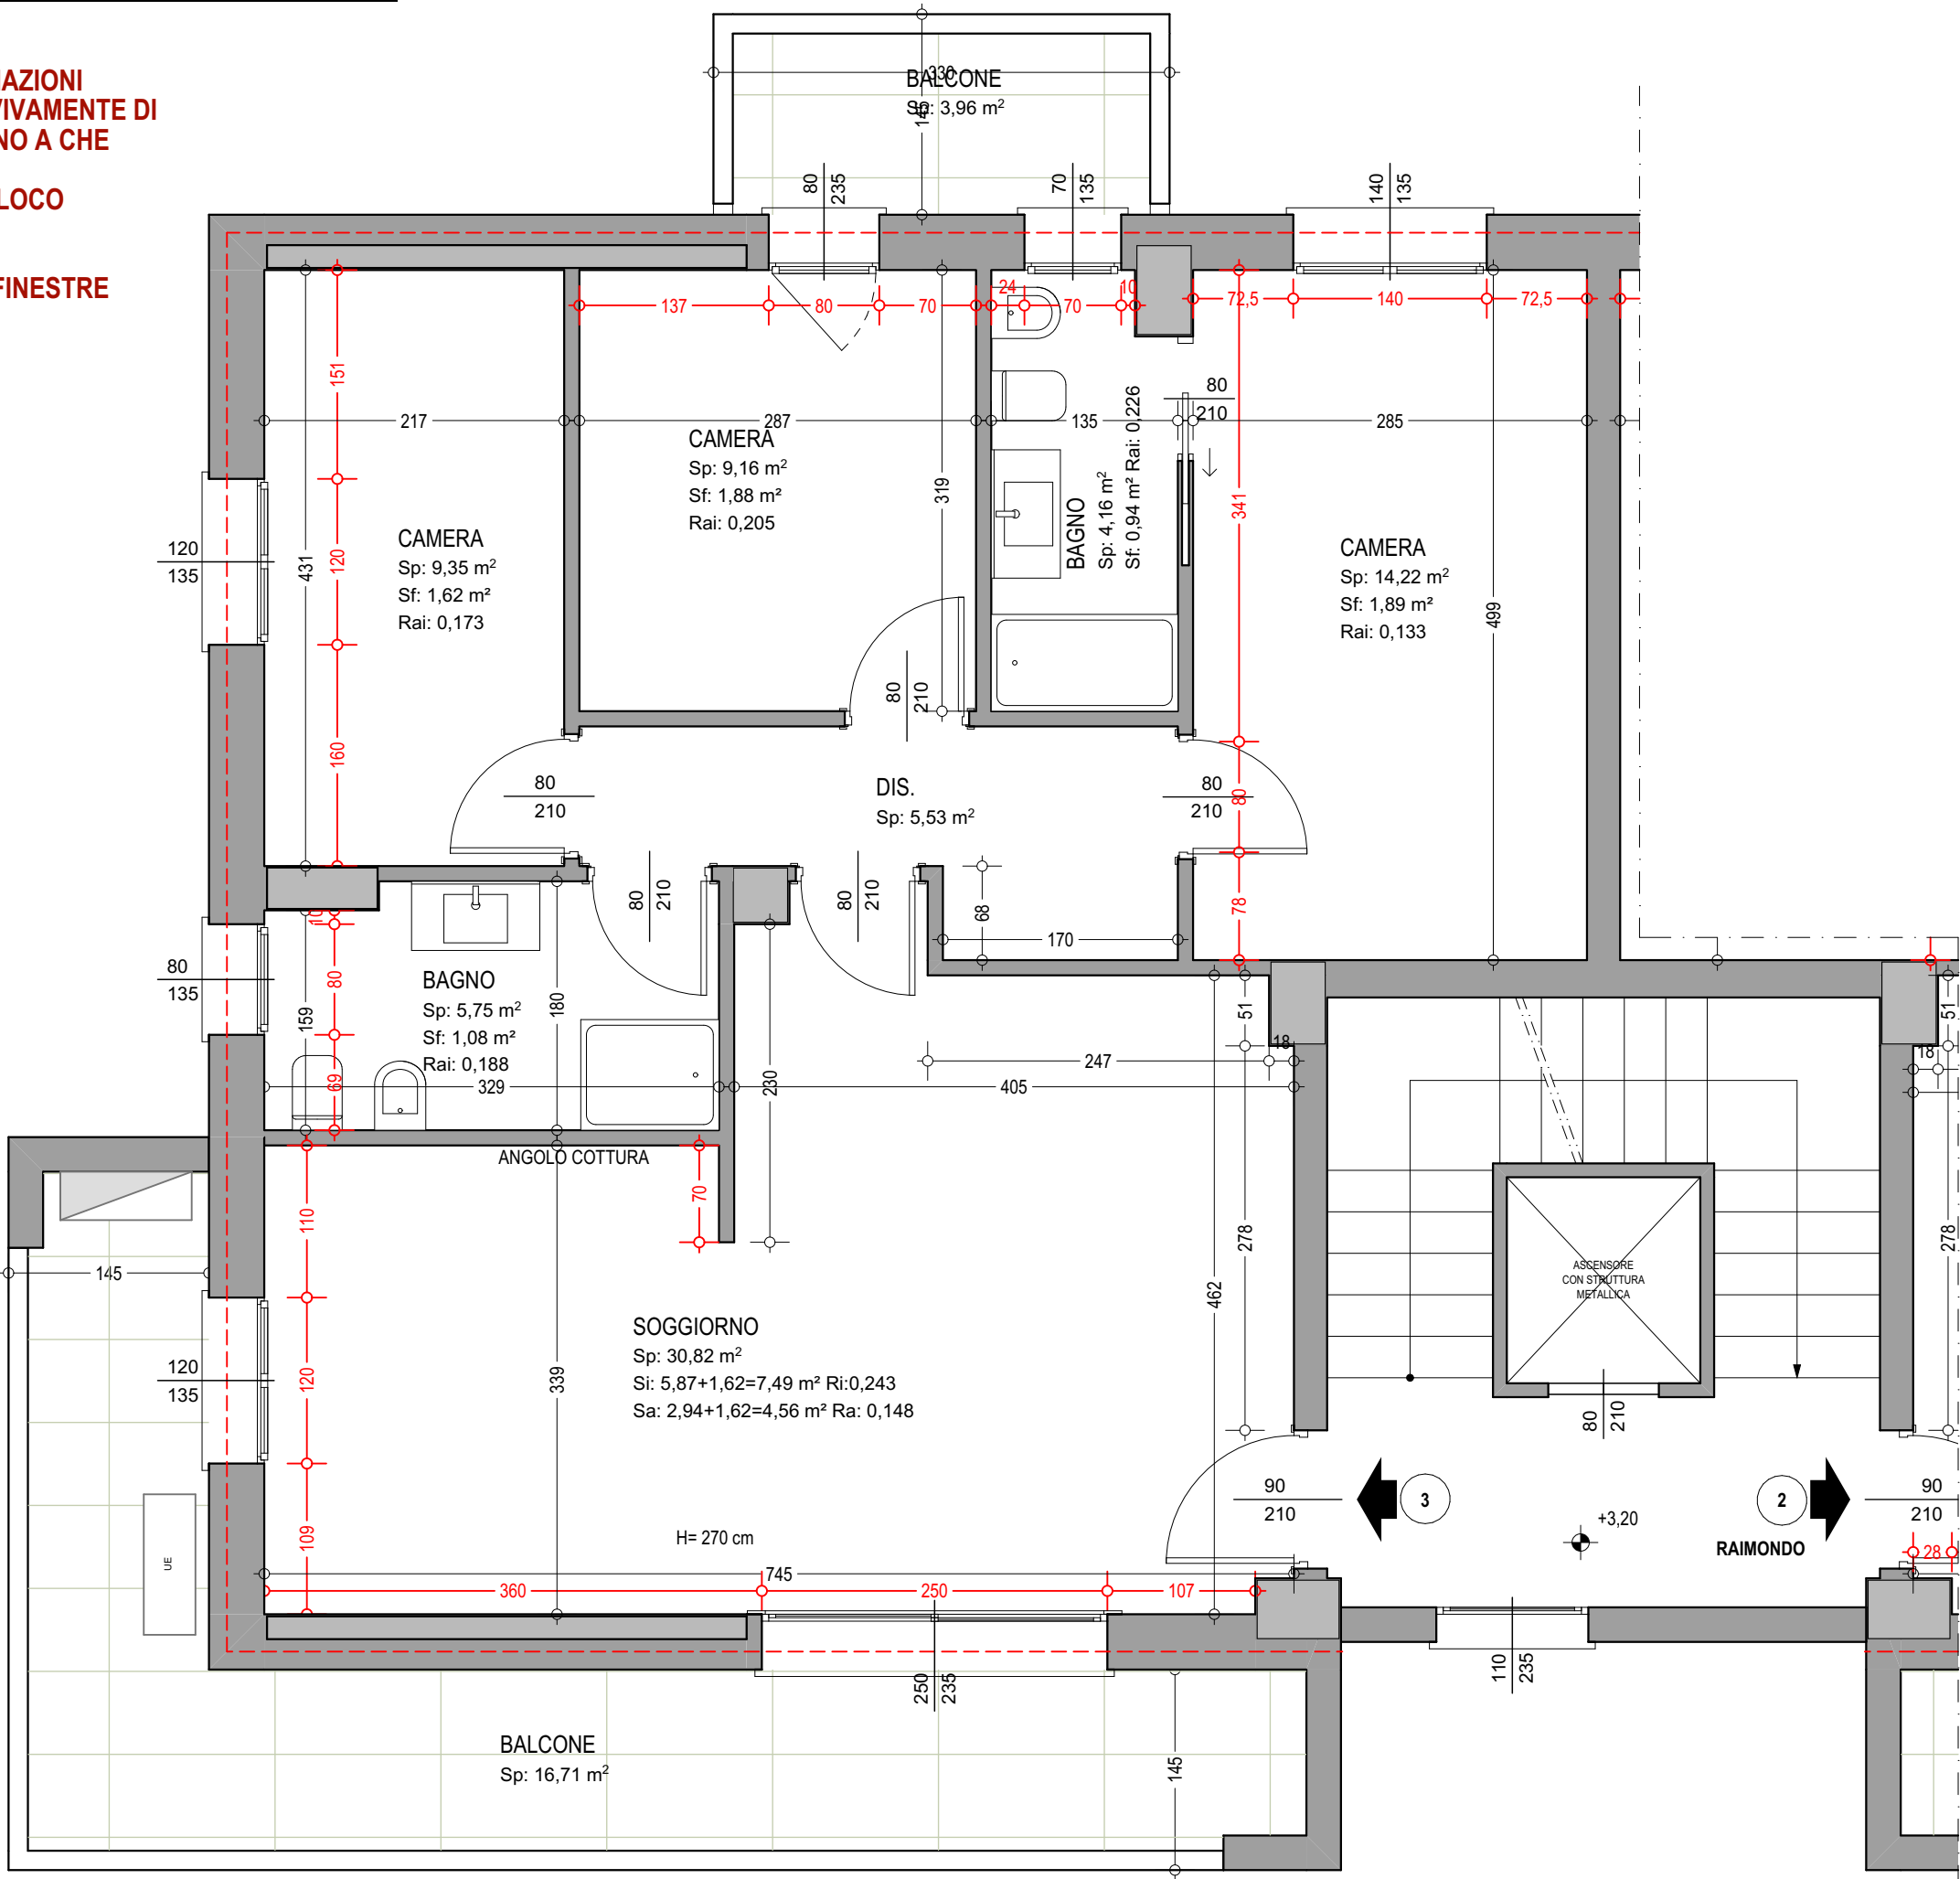

U\_3

PIANTA PIANO PRIMO  
SCALA 1:50

EDRA S.r.l. - R.M.T.

16/05/2025


margherita  
bulgarelli  
architetto

ivano  
bulgarelli  
ingegnere



# Residenziale via Confalonieri Reggio Emilia

**NOTA:**  
LE MISURE RIPORTATE POTRANNO SUBIRE VARIAZIONI  
IN FASE ESECUTIVA. PERTANTO, SI CONSIGLIA VIVAMENTE DI  
NON ACQUISTARE ARREDAMENTI SU MISURA FINO A CHE  
NON SARA' ESEGUITO L'INTONACO.  
LE MISURE DOVRANNO ESSERE VERIFICATE IN LOCO  
DAGLI ARREDATORI.  
**NOTA:**  
LE QUOTE DELLE SPALLE INTERNE DI PORTE E FINESTRE  
SONO COMPRENSIVE DI COPRIFILO (8-10 CM).

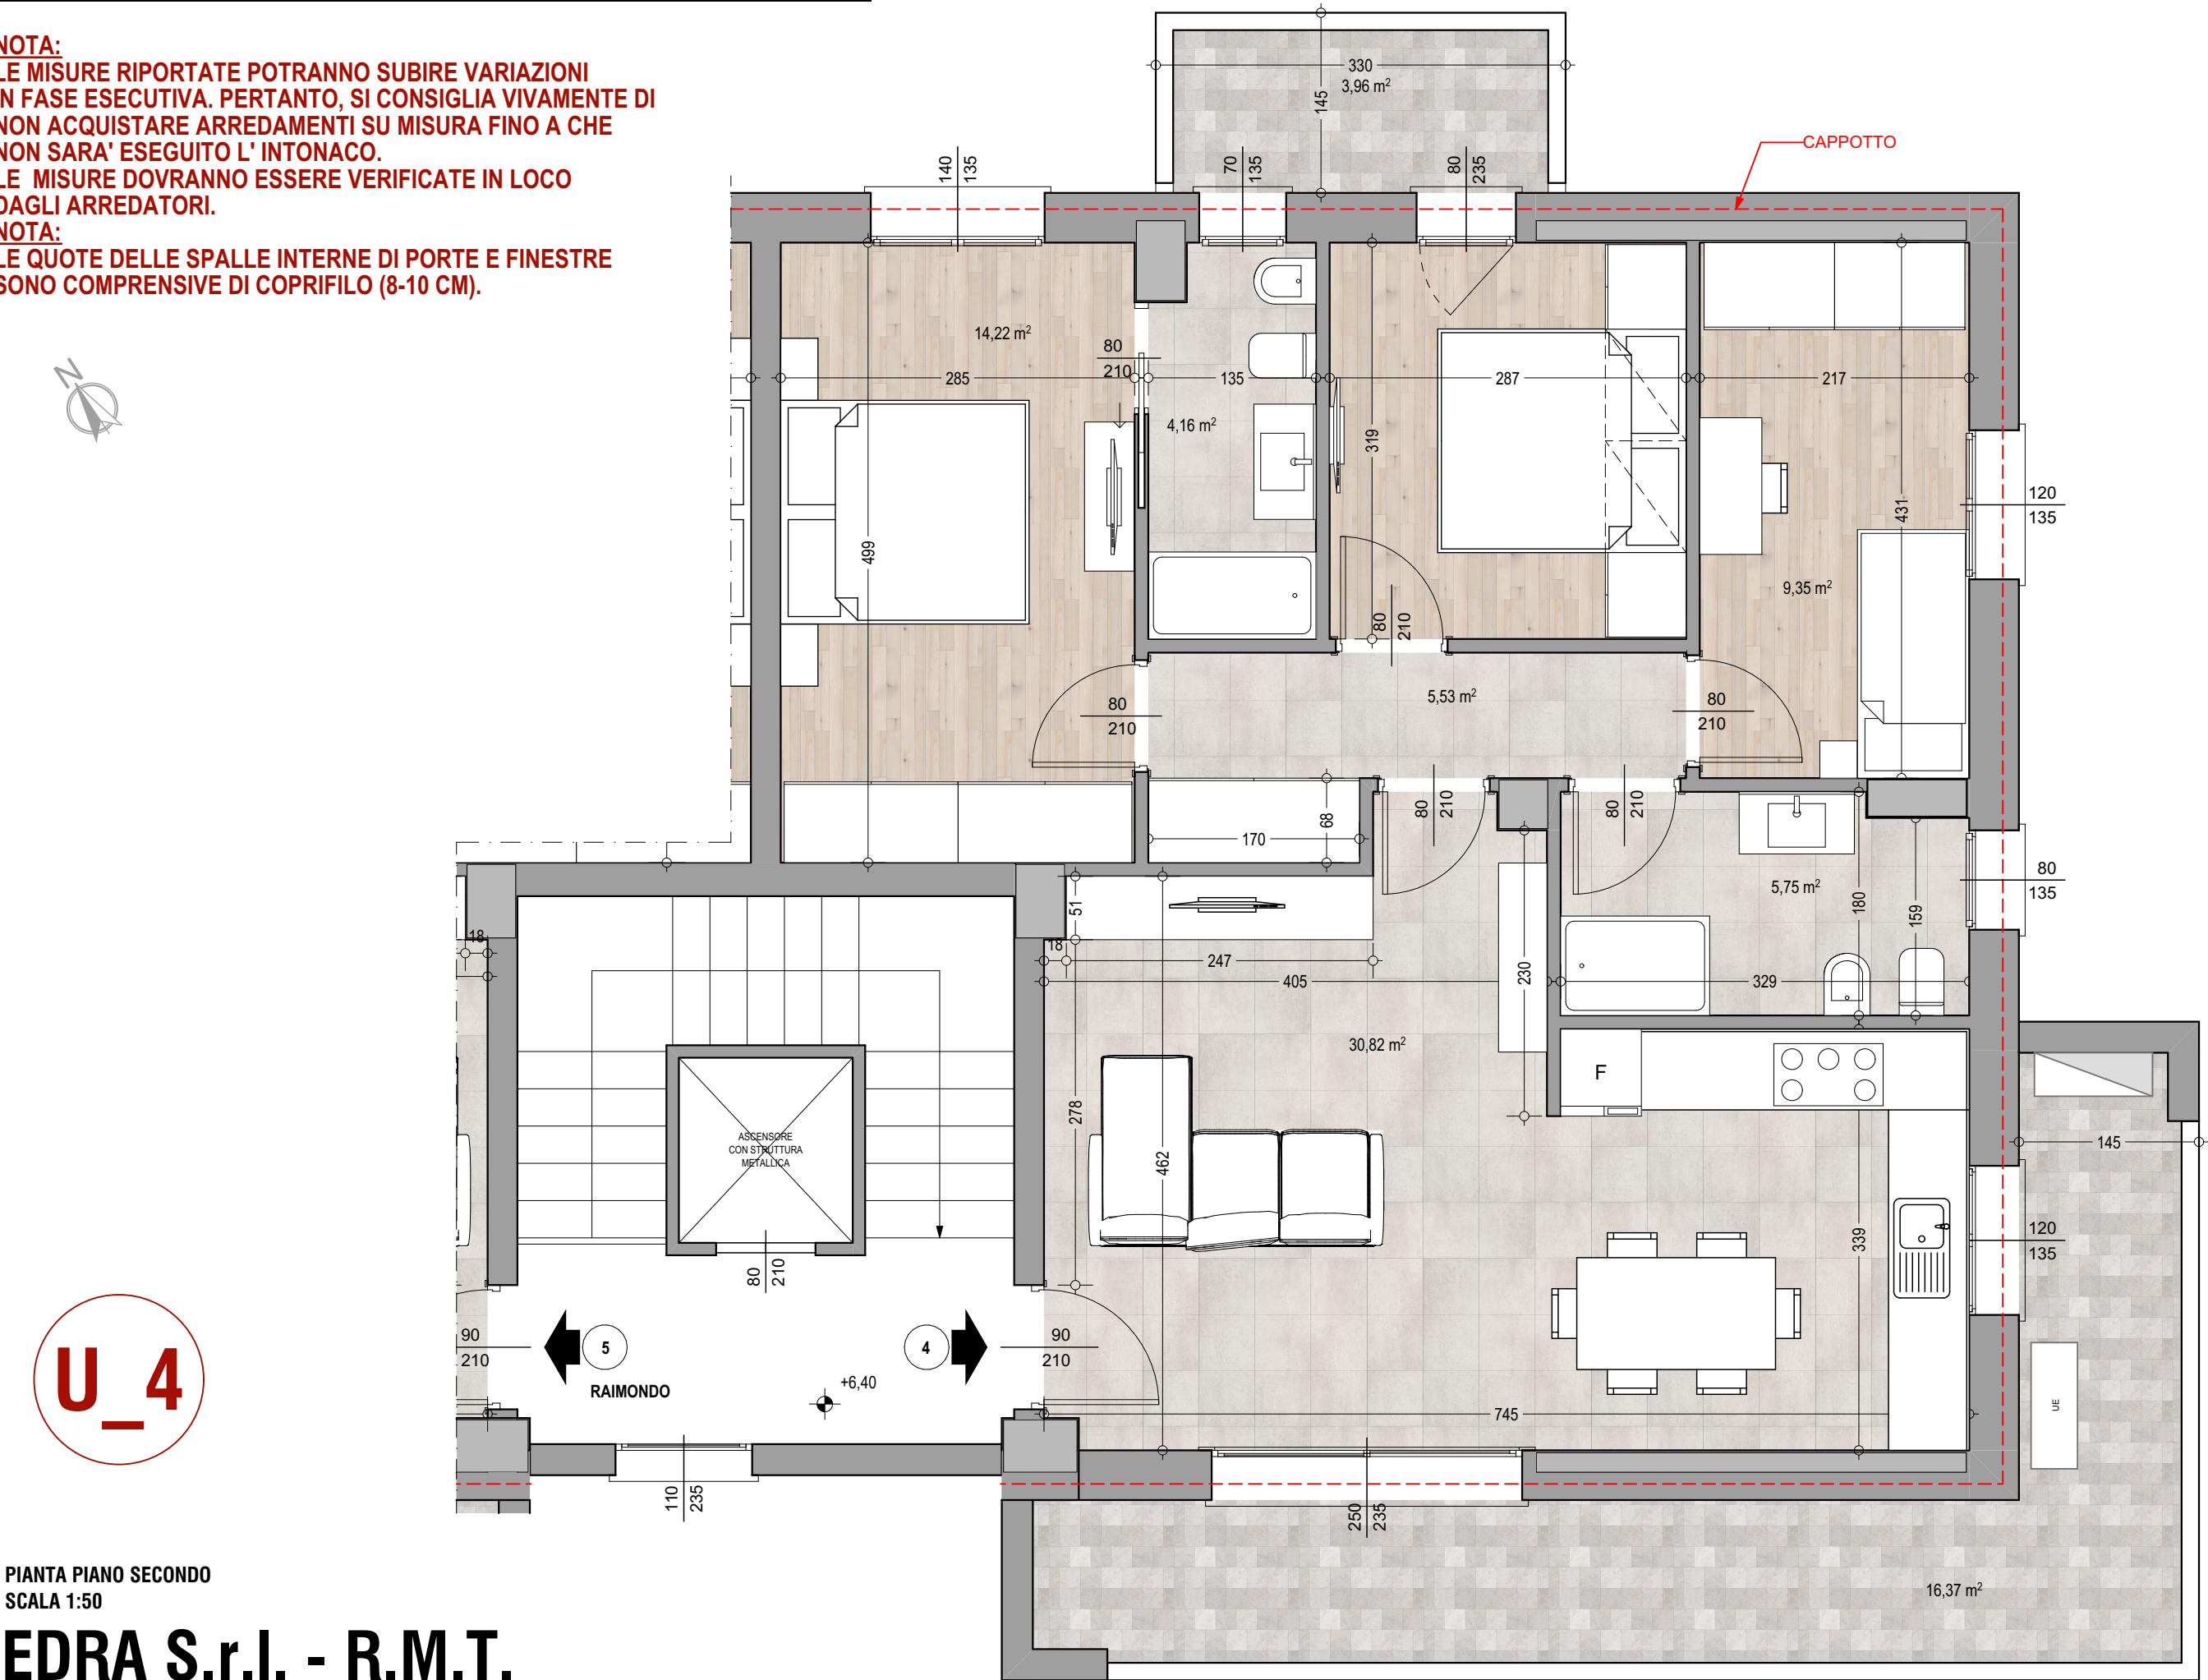

U\_4

PIANTA PIANO SECONDO  
SCALA 1:50  
**EDRA S.r.l. - R.M.T.**

# Residenziale via Confalonieri Reggio Emilia

**NOTA:**  
LE MISURE RIPORTATE POTRANNO SUBIRE VARIAZIONI  
IN FASE ESECUTIVA. PERTANTO, SI CONSIGLIA VIVAMENTE DI  
NON ACQUISTARE ARREDAMENTI SU MISURA FINO A CHE  
NON SARA' ESEGUITO L'INTONACO.  
LE MISURE DOVRANNO ESSERE VERIFICATE IN LOCO  
DAGLI ARREDATORI.


**NOTA:**  
LE QUOTE DELLE SPALLE INTERNE DI PORTE E FINESTRE  
SONO COMPRENSIVE DI COPRIFILO (8-10 CM).



U\_4


PIANTA PIANO SECONDO  
SCALA 1:50

EDRA S.r.l. - R.M.T.

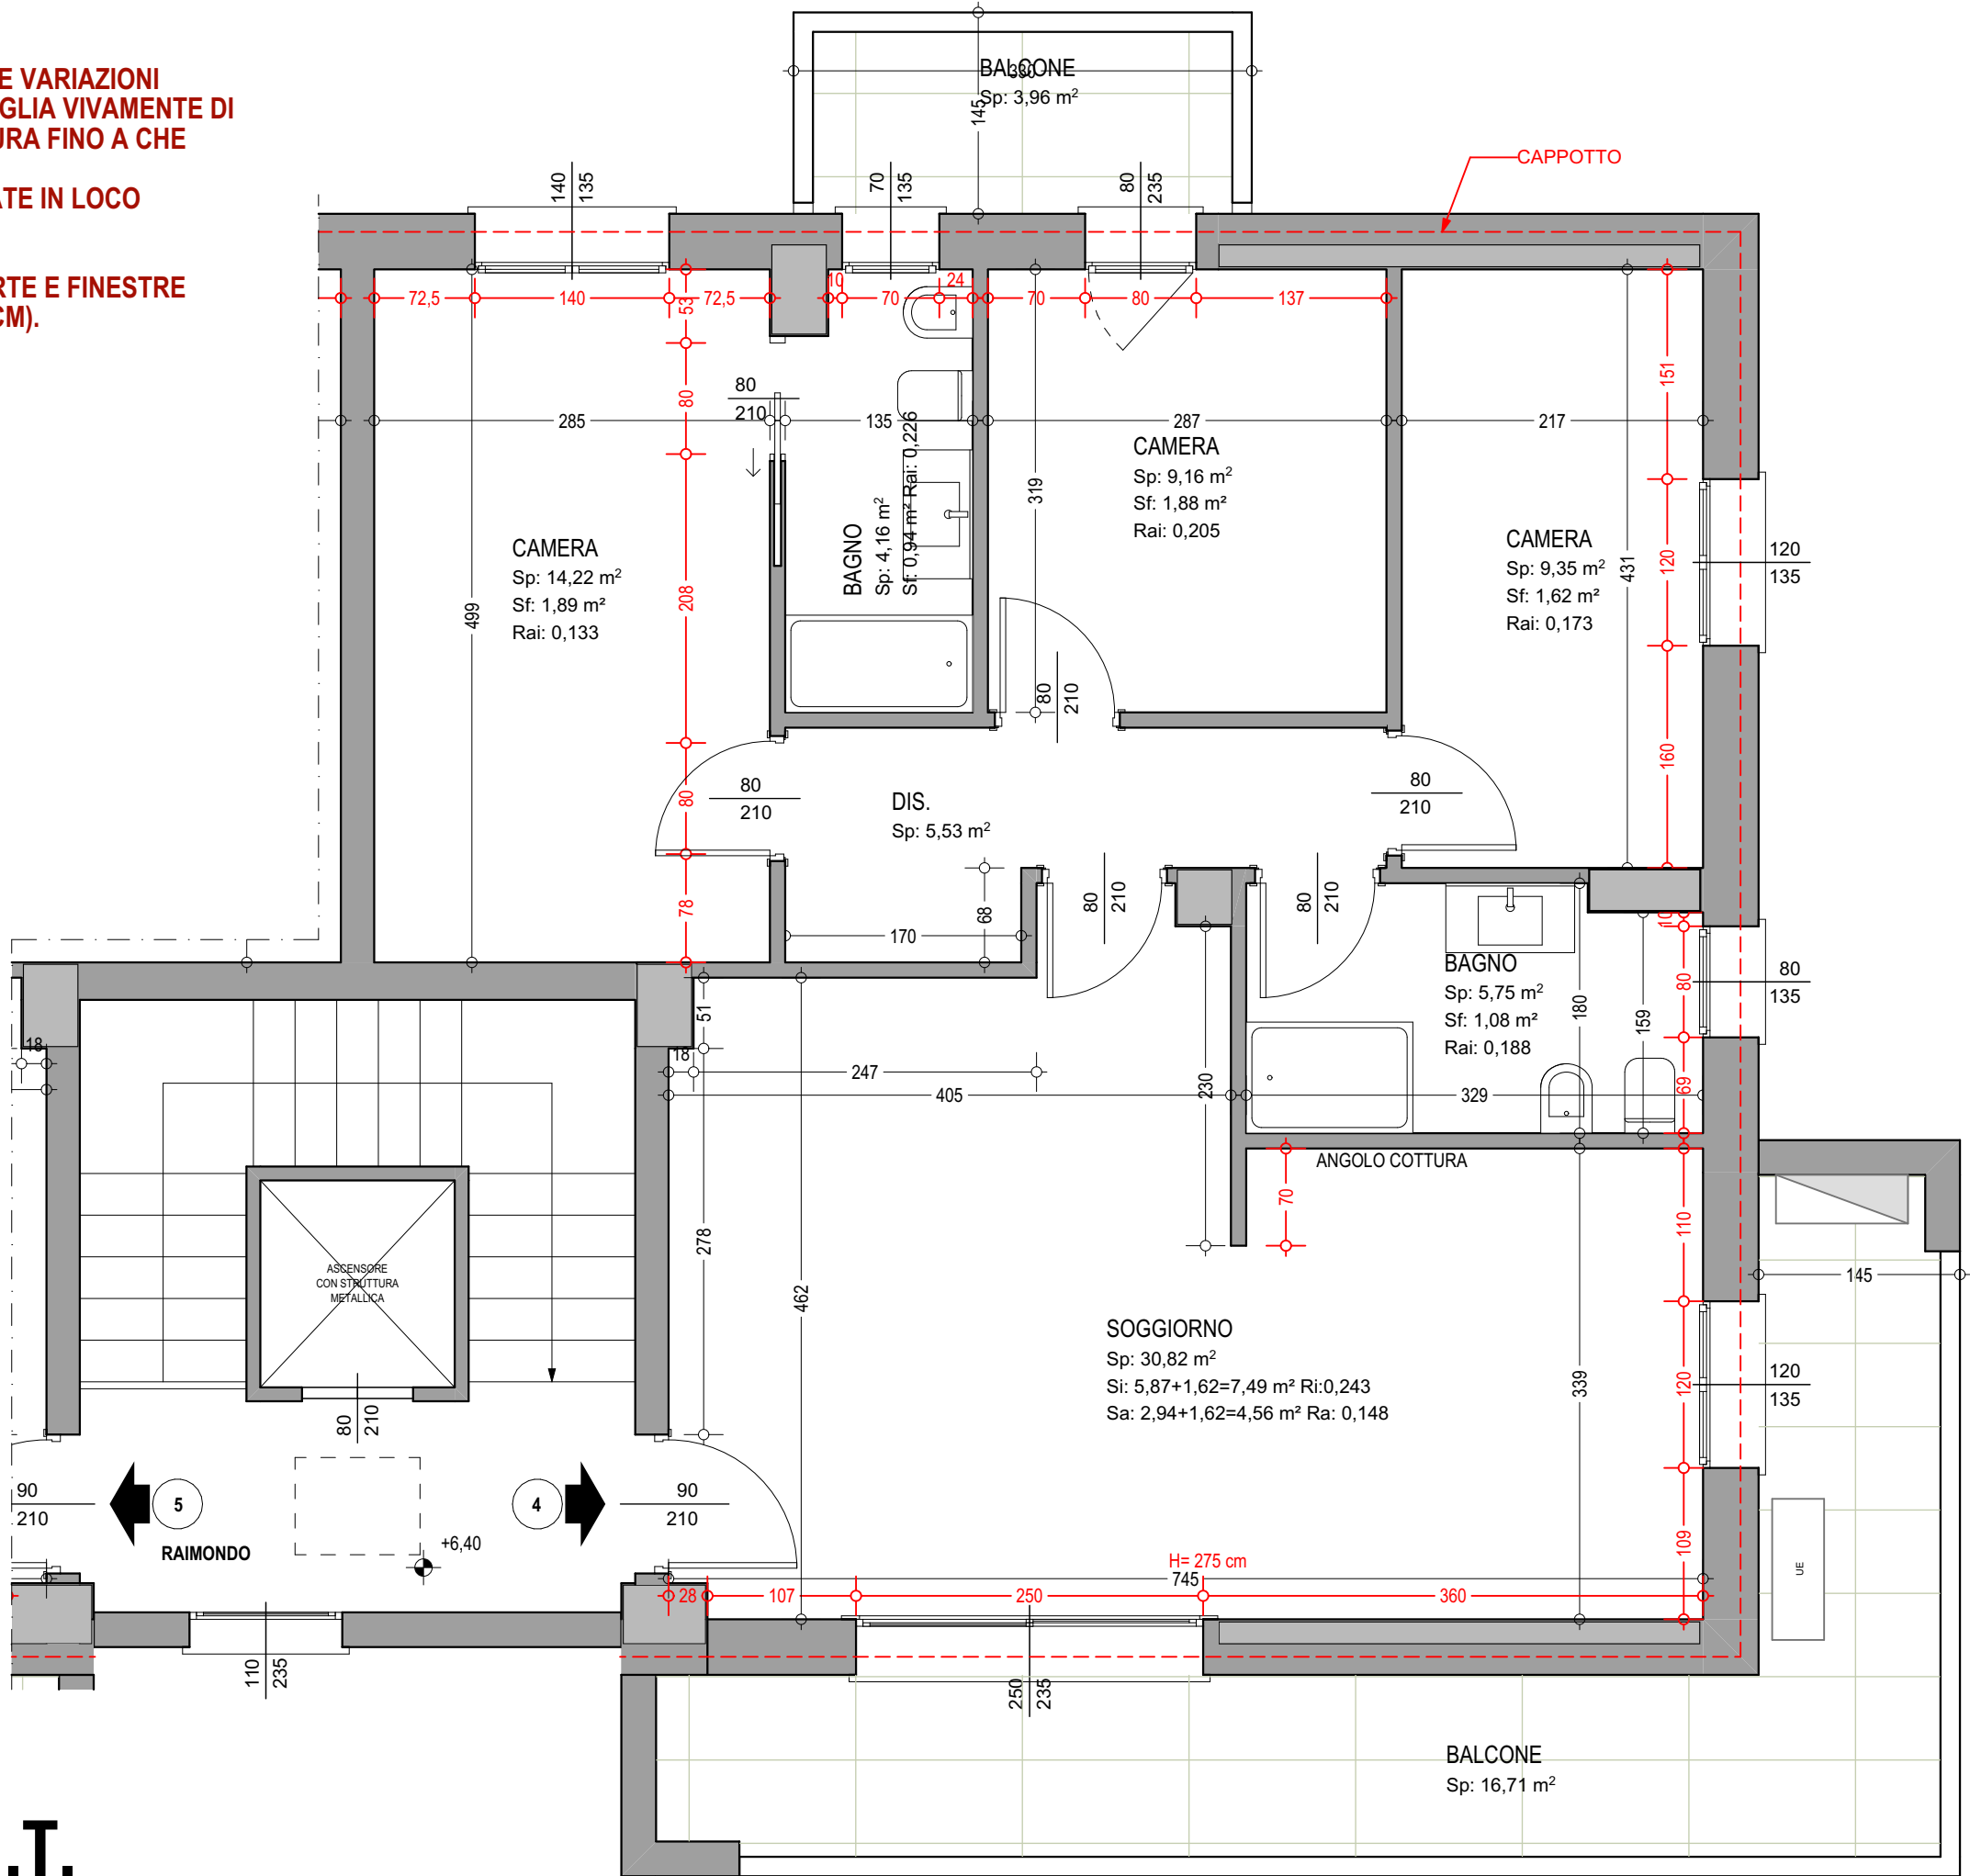

# Residenziale via Confalonieri Reggio Emilia

**NOTA:**  
LE MISURE RIPORTATE POTRANNO SUBIRE VARIAZIONI  
IN FASE ESECUTIVA. PERTANTO, SI CONSIGLIA VIVAMENTE DI  
NON ACQUISTARE ARREDAMENTI SU MISURA FINO A CHE  
NON SARA' ESEGUITO L'INTONACO.  
LE MISURE DOVRANNO ESSERE VERIFICATE IN LOCO  
DAGLI ARREDATORI.  
**NOTA:**  
LE QUOTE DELLE SPALLE INTERNE DI PORTE E FINESTRE  
SONO COMPRENSIVE DI COPRIFILO (8-10 CM).

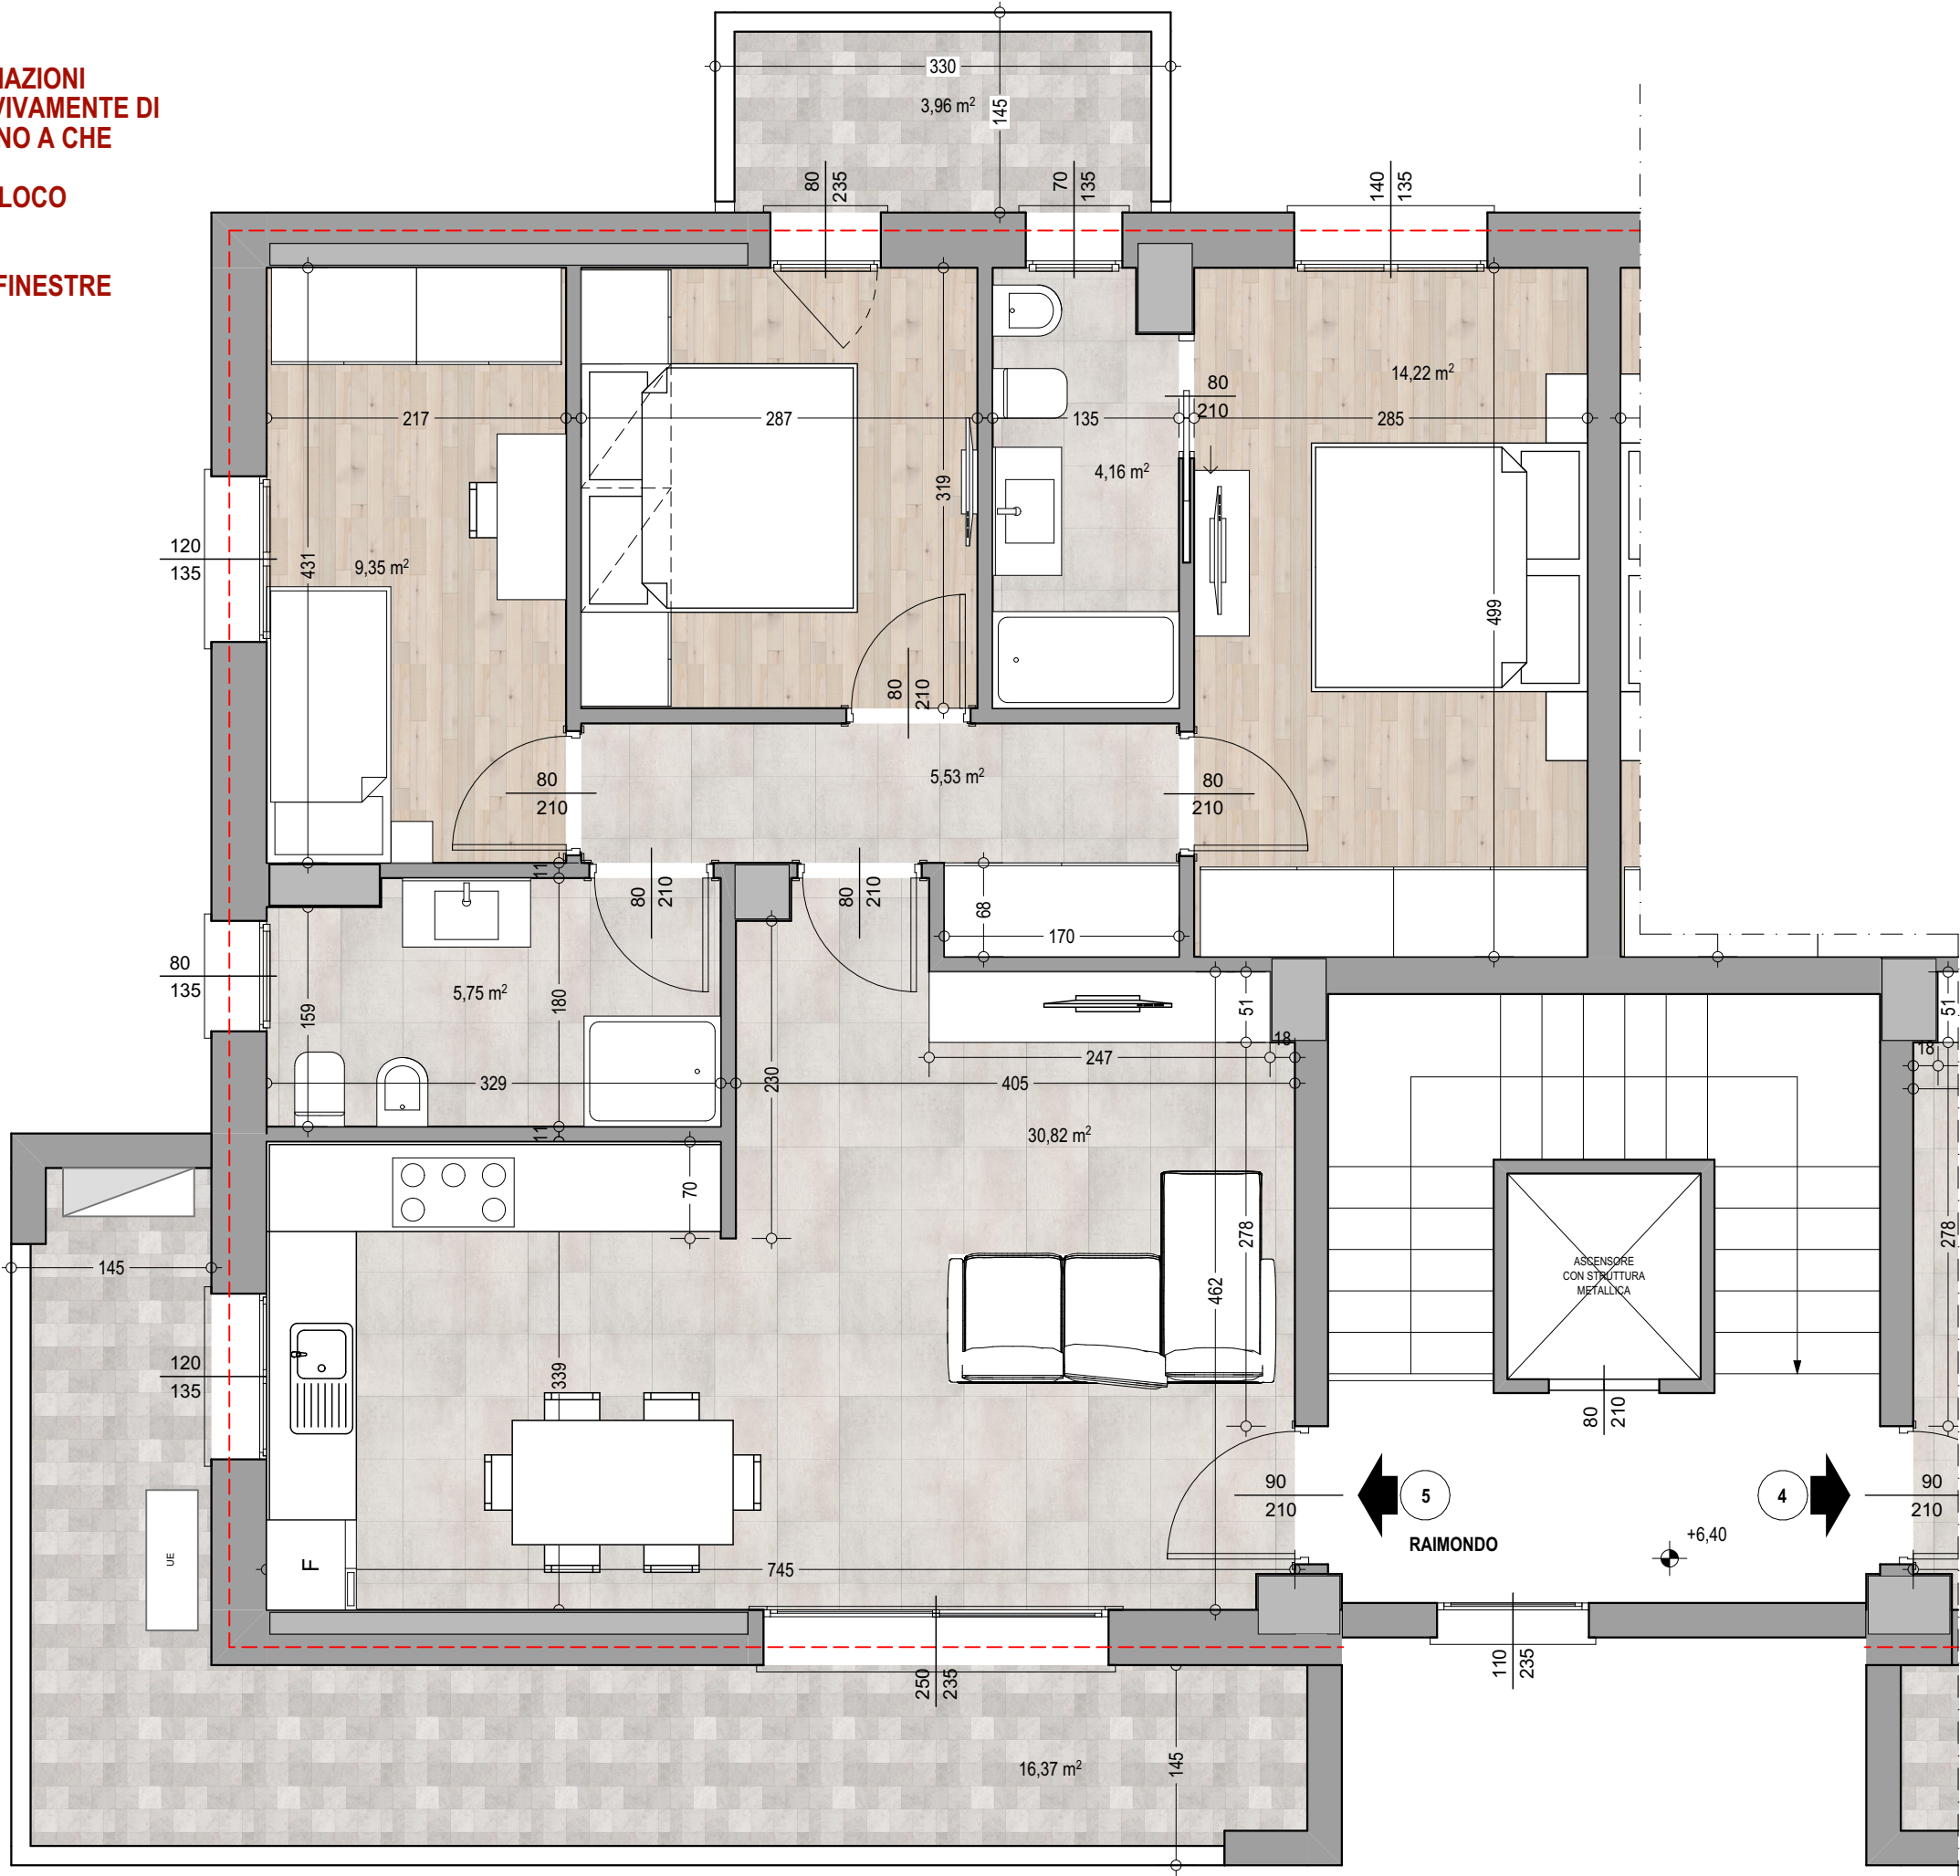

U\_5

RAIMONDO

PIANTA PIANO SECONDO  
SCALA 1:50


EDRA S.r.l. - R.M.T.



# Residenziale via Confalonieri Reggio Emilia

**NOTA:**  
LE MISURE RIPORTATE POTRANNO SUBIRE VARIAZIONI  
IN FASE ESECUTIVA. PERTANTO, SI CONSIGLIA VIVAMENTE DI  
NON ACQUISTARE ARREDAMENTI SU MISURA FINO A CHE  
NON SARA' ESEGUITO L'INTONACO.  
LE MISURE DOVRANNO ESSERE VERIFICATE IN LOCO  
DAGLI ARREDATORI.

**NOTA:**  
LE QUOTE DELLE SPALLE INTERNE DI PORTE E FINESTRE  
SONO COMPRENSIVE DI COPRIFILO (8-10 CM).

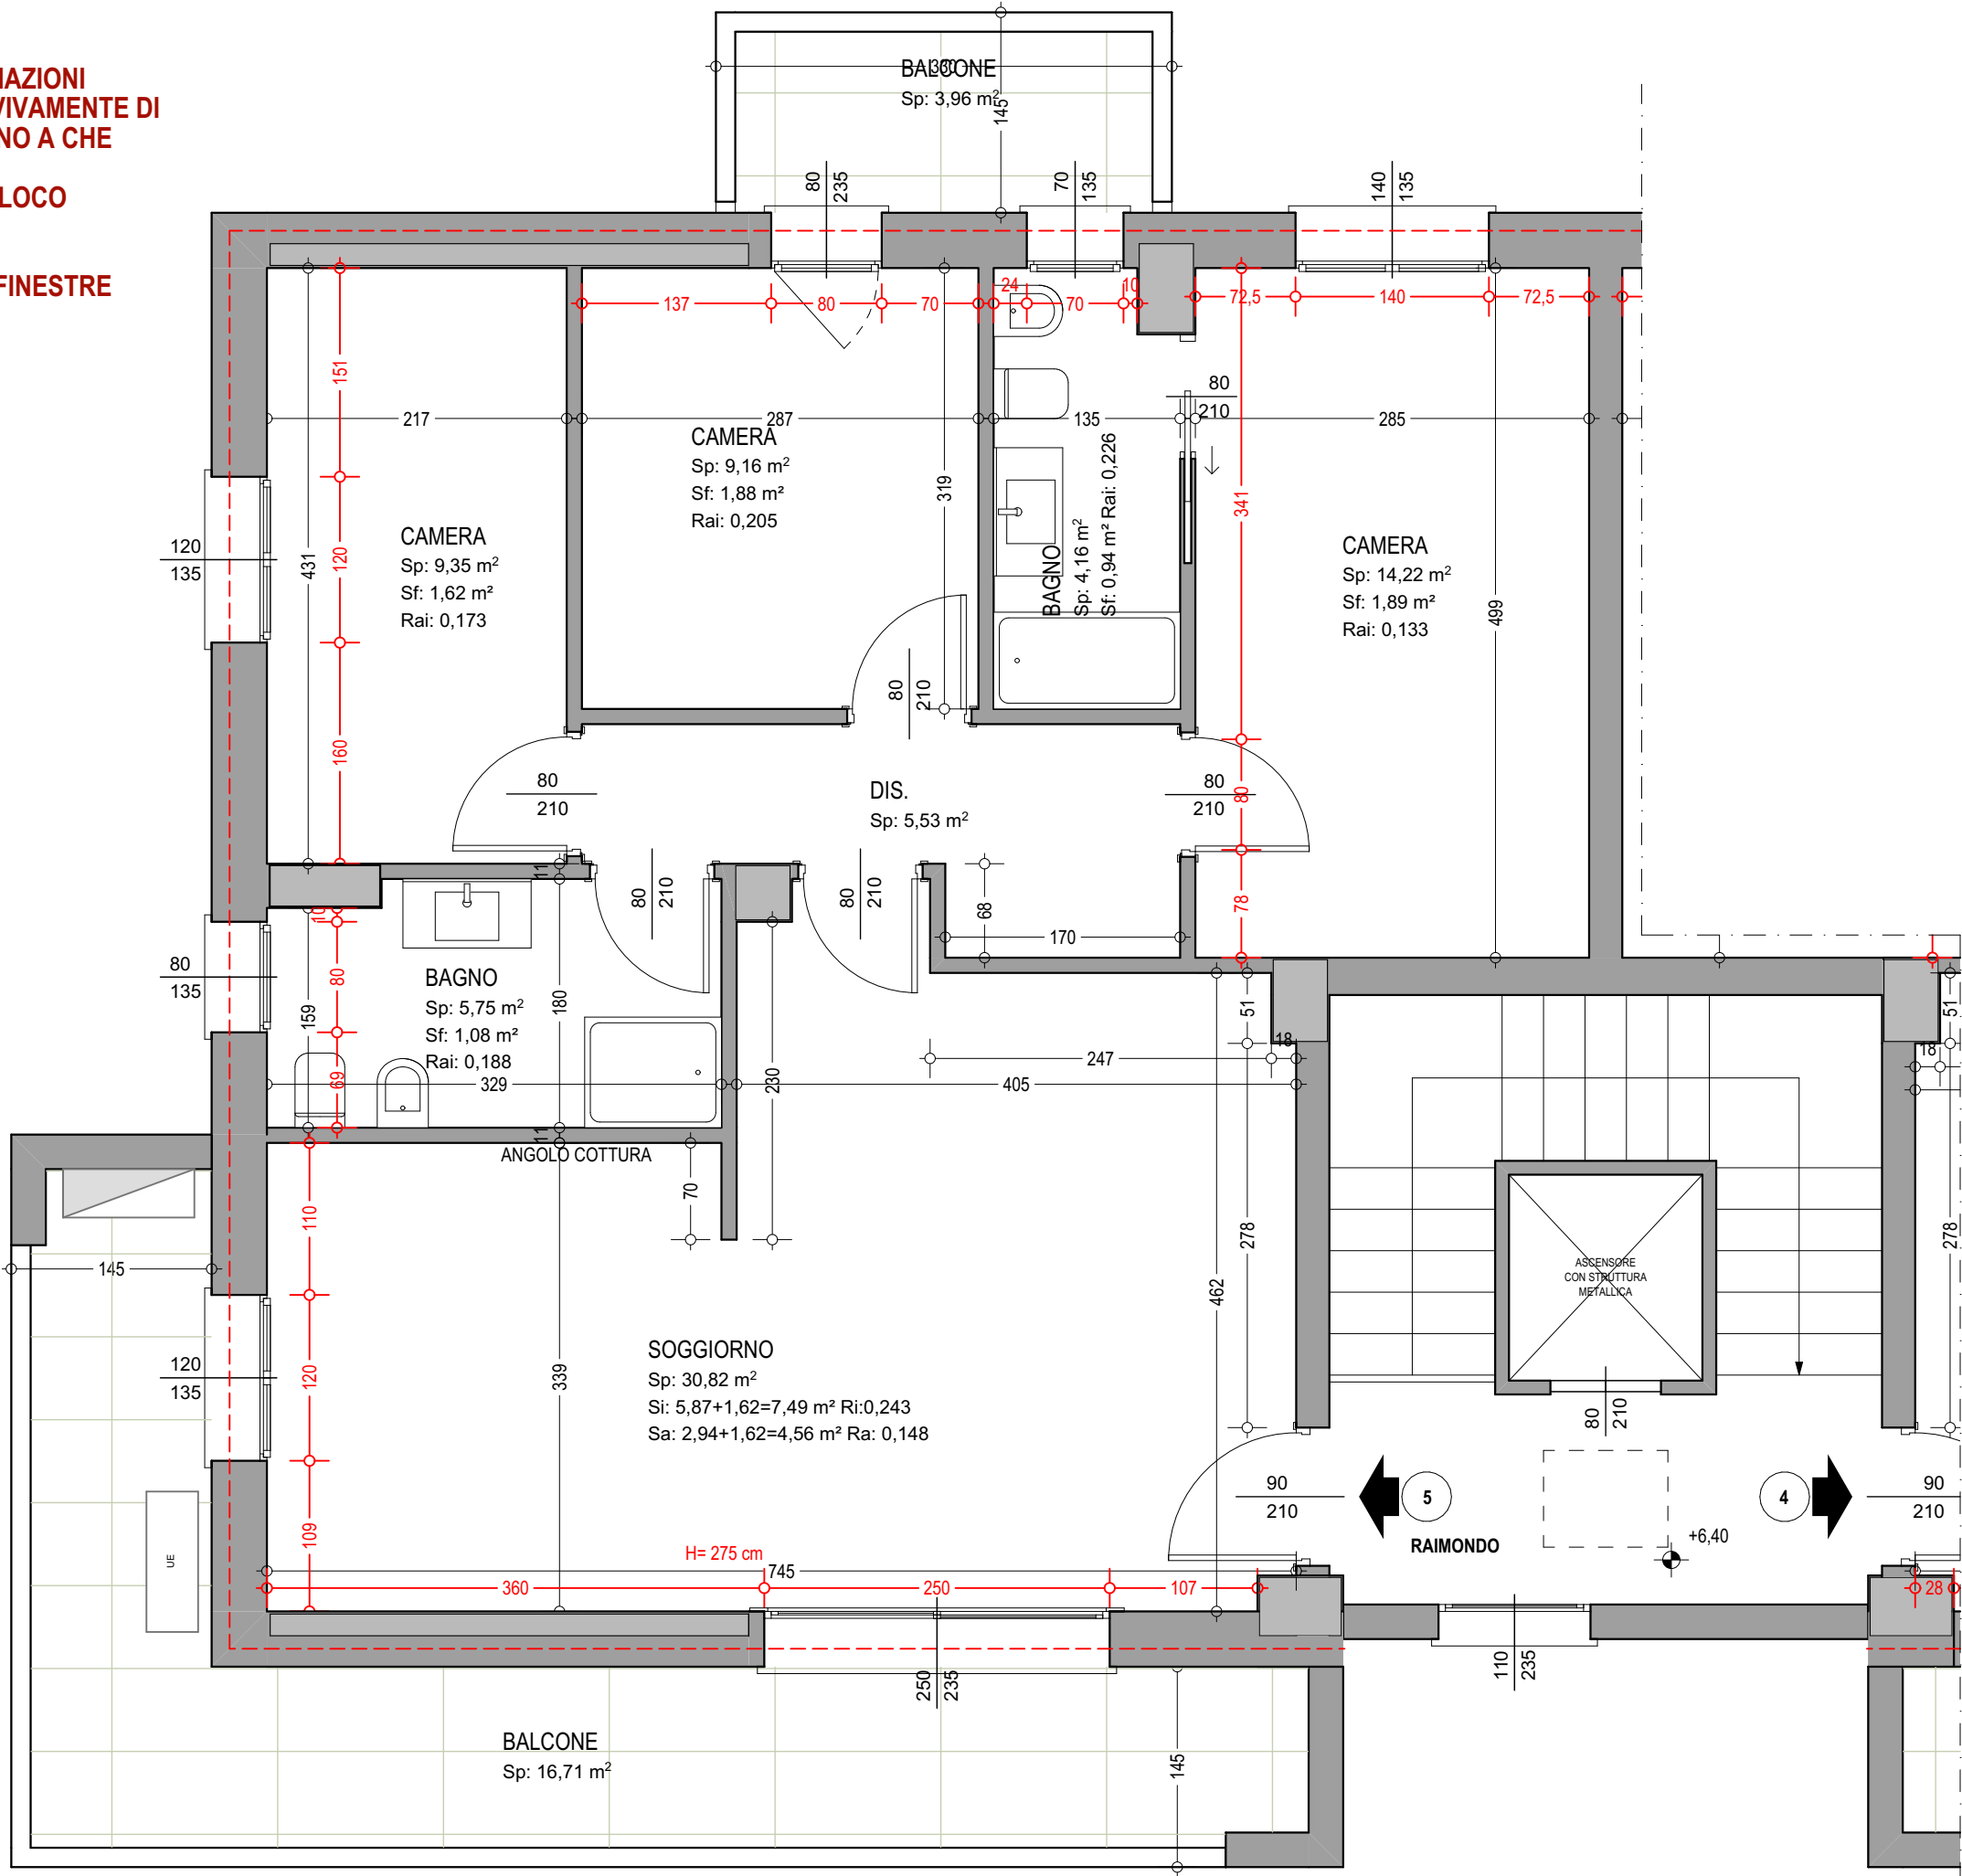

PIANTA PIANO SECONDO  
SCALA 1:50

**EDRA S.r.l. - R.M.T.**

16/05/2025

margherita  
bulgarelli  
architetto

ivano  
bulgarelli  
ingegnere



VISTA PROSPETTO SUD





VISTA DA STRADA





VISTA DA STRADA - LATO NORD